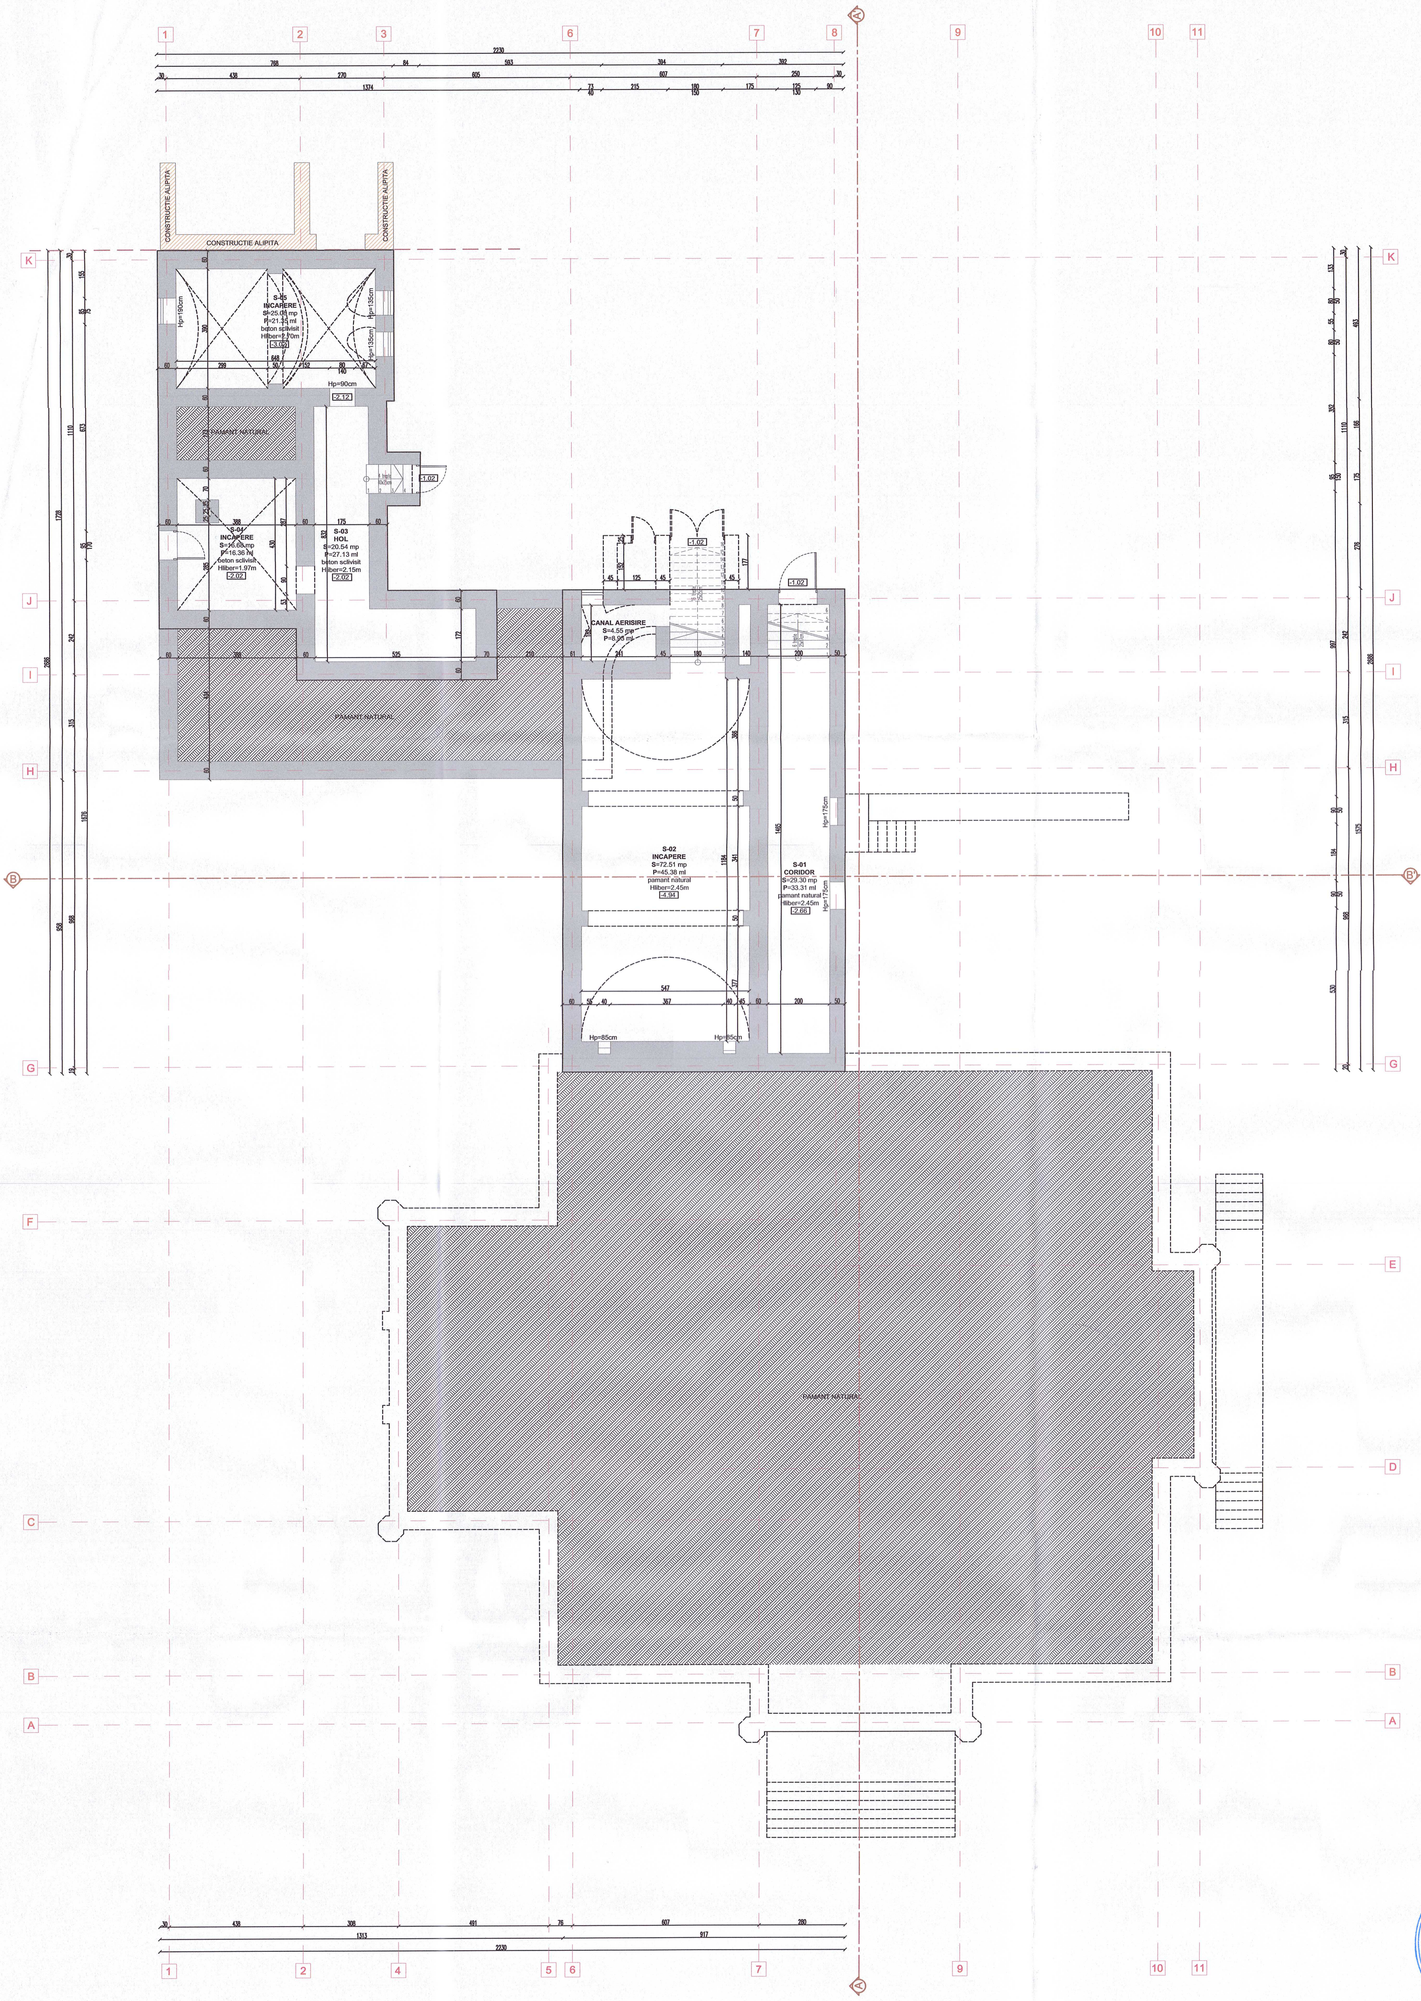

ROMÂNIA * MINISTERUL CULTURII *
Arh. RÂNJA DAN-CRISTIAN
SPECIALIST Nr. 298

SOCIETATEA COMERCIALA C.U.I. 28610220 GLOBEXTERRA S.R.L. BUCUREȘTI - ROMÂNIA

ORDINUL ARHITECȚILOR DIN ROMÂNIA
8616
Andrei Daniel TURCU
Arhitect cu drept de semnătură

ROȘCA N. EMIL
VERIFICATOR PROIECTE

Rev.	Descrierea modificării	Întocmit	Verificat	Aprobat

Categoria de importanta : **C - normală**, *cf. HG 766-1997*
Clasa de importanță - expunere : II
Grad de rezistență la foc : **III** (Existent / Situatie Actuala)
Risc de incendiu : **MIC**

PROIECTANT GENERAL:	GLOBEXTERRA	**S.C. GLOBEXTERRA S.R.L.** **Drm. Eugen Brote nr. 33-41, sector 1, Bucuresti, CUI: RO28610220**
BENEFICIAR:	UNITATEA ADMINITRATIV TERITORIALĂ - JUDEȚUL VRANCEA PRIN CONSILIUL JUDEȚEAN VRANCEA	
SPECIALITATEA:	ARHITECTURĂ	FAZA: **D.A.L.I.**

ACEST DESEN ESTE PROPRIETATEA FIRMEI GLOBEXTERA S.R.L., REPRODUCEREA SAU COMERCIALIZAREA LUI SE VA FACE NUMAI CU ACORDUL PROPRIETARULUI. NU SE VA FACE NICI O MODIFICARE FARA ACORDUL PROIECTANTULUI SI AL VERIFICATORULUI. PENTRU ORICE MODIFICARE IN EXECUTIE, RAMAN DIRECT RASPUNZATORI CONSTRUCTORUL SI BENEFICIARUL.

Nr. Proiect: **19**

Șef Proiect complex	arh. Dan Cristian RÂNJA	
Șef Proiect	arh. Andrei TURCU	
Proiectat	arh. Radu FLOREA	
Proiectat	arh. Mădălina GÎRJOABĂ	
Coordonat	arh. Alina MANU	

NUME PROIECT
"CONSOLIDARE SI RESTAURARE CASA APOSTOLEANU - C1 SI C2, STR. CUZA VODĂ, NR. 50-52, MUNICIPIUL FOCȘANI, JUDEȚUL VRANCEA"
AMPLASAMENT: STR. CUZA VODĂ NR. 50-52, MUNICIPIUL FOCȘANI, JUDEȚUL VRANCEA

DENUMIRE PLANȘA
PLAN SUBSOL- EXISTENT

Data: **IULIE 2025**
Scara: 1:100
Planșa: AE-03