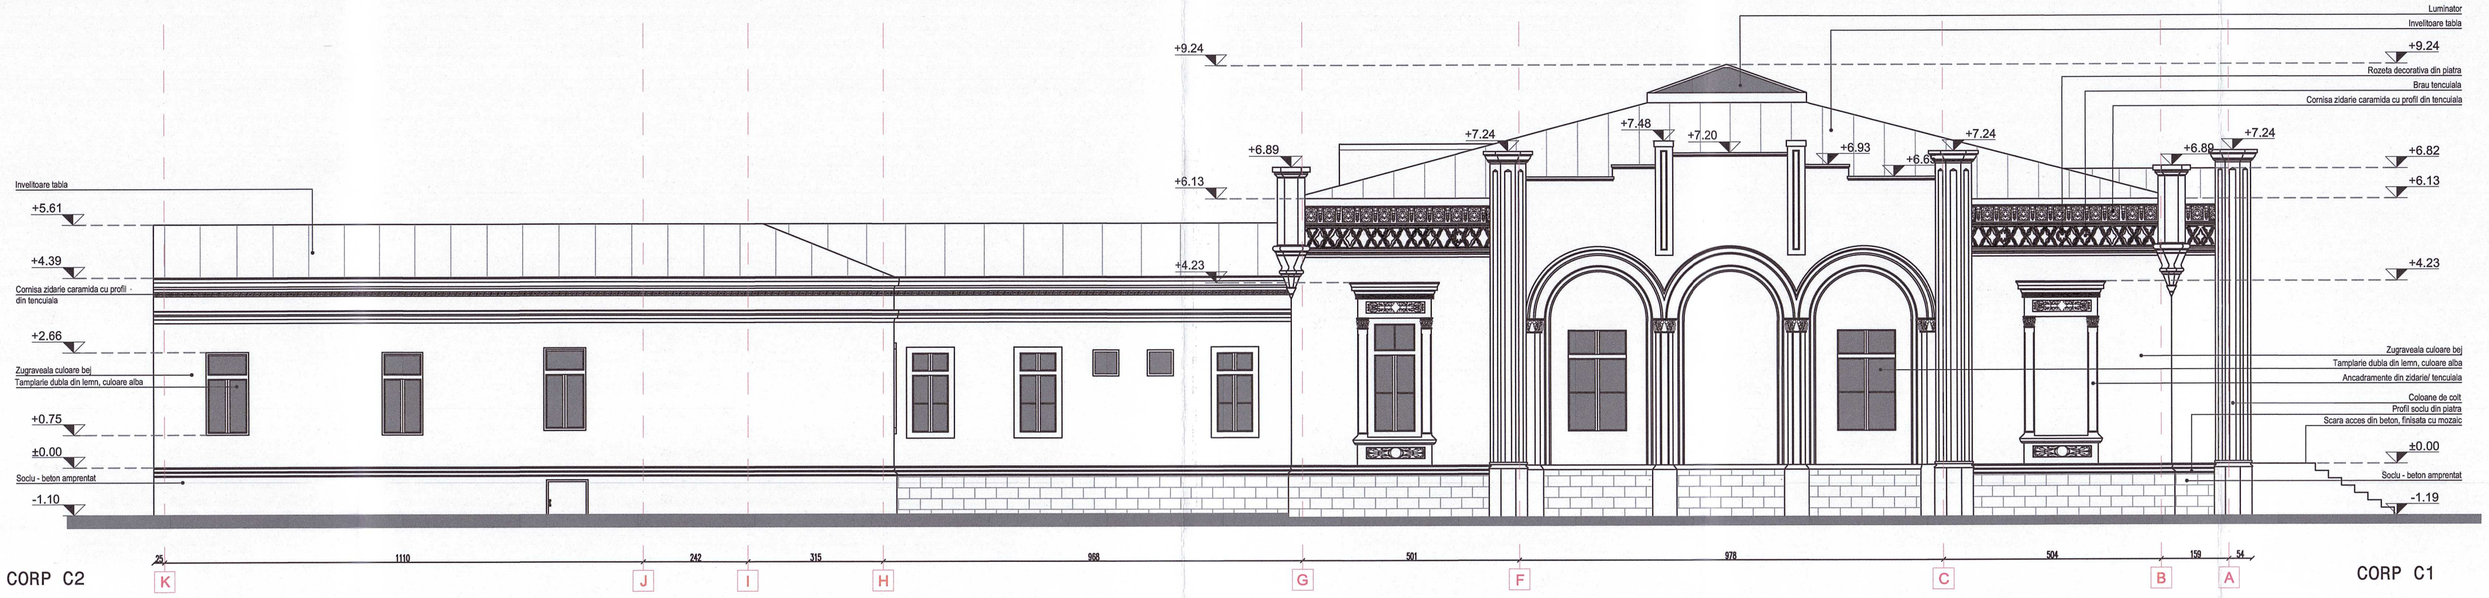

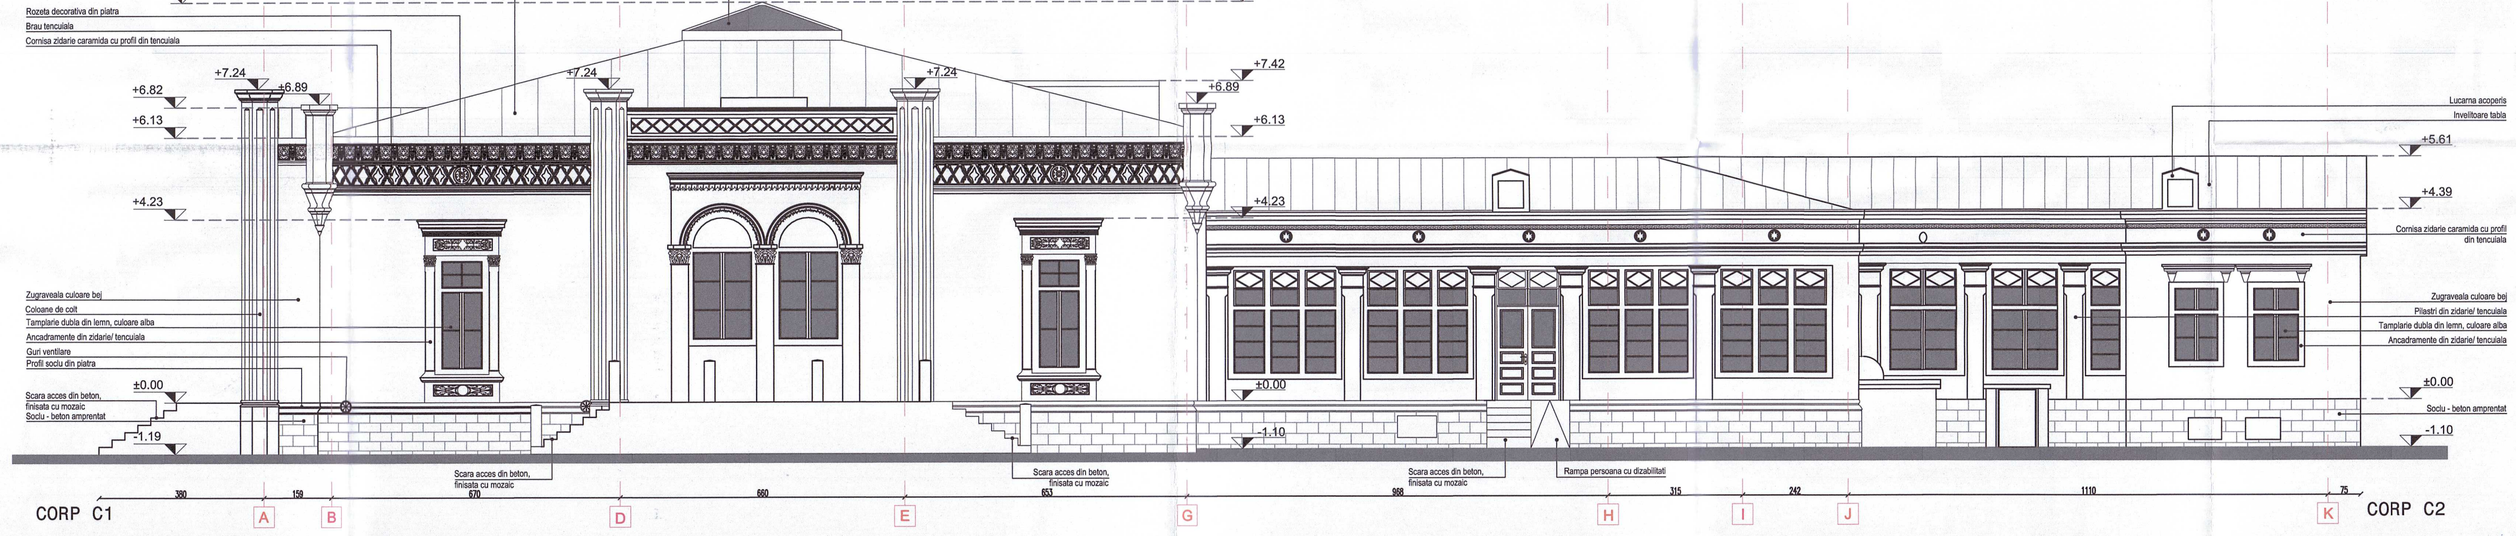

ROMANIA
MINISTERUL CULTURII
Arh. RÂNJA DAN-CRISTIAN
SPECIALIST Nr. 298

ROMANIA
ROȘCAN EMIL
MEMBRU CU DREPT DE PROIECTARE
ARHITECT PROIECTE

SOCIETATEA COMERCIALĂ C.I.F.: 28610220
GLOBEXTERRA S.R.L.
BUCUREȘTI - ROMÂNIA

ORDINUL ARHITECȚILOR DIN ROMÂNIA
8616
Andrei Daniel TURCU
Arhitect cu drept de semnătură

Rev.	Descrierea modificării		Întocmit	Verificat	Aprobat

Categoria de importanta : **C - normală**, *cf. HG 766-1997*
Clasa de importanță - expunere : **II**
Grad de rezistență la foc : **III** (Existent / Situatie Actuala)
Risc de incendiu : **MIC**

PROIECTANT GENERAL:	GLOBEXTERRA	**S.C. GLOBEXTERRA S.R.L.** **Drm. Eugen Brote nr. 33-41, sector 1, Bucuresti, CUI: RO28610220**
BENEFICIAR:	UNITATEA ADMINITRATIV TERITORIALĂ - JUDEȚUL VRANCEA PRIN CONSILIUL JUDEȚEAN VRANCEA	
SPECIALITATEA:	ARHITECTURĂ	FAZA: **D.A.L.I.**

ACEST DESEN ESTE PROPRIETATEA FIRMEI GLOBEXTERRA S.R.L., REPRODUCEREA SAU COMERCIALIZAREA LUI SE VA FACE NUMAI CU ACORDUL PROPRIETARULUI. NU SE VA FACE NICI O MODIFICARE FARA ACORDUL PROIECTANTULUI SI AL VERIFICATORULUI. PENTRU ORICE MODIFICARE IN EXECUTIE, RAMAN DIRECT RASPUNZATORI CONSTRUCTORUL SI BENEFICIARUL.

Nr. Proiect: **19**

Șef Proiect complex	arh. Dan Cristian RÂNJA	
Șef Proiect	arh. Andrei TURCU	
Proiectat	arh. Radu FLOREA	
Proiectat	arh. Mădălina GÎRJOABĂ	
Coordonat	arh. Alina MANU	

NUME PROIECT
"CONSOLIDARE SI RESTAURARE CASA APOSTOLEANU - C1 SI C2, STR. CUZA VODĂ, NR. 50-52, MUNICIPIUL FOCȘANI, JUDEȚUL VRANCEA"

AMPLASAMENT: STR. CUZA VODĂ NR. 50-52, MUNICIPIUL FOCȘANI, JUDEȚUL VRANCEA

DENUMIRE PLANSA
FATADA EST si FATADA VEST - EXISTENT

Data: **IULIE 2025**

Scara: **1:100**

Planșa: **AE-08**

842mm x 594mm