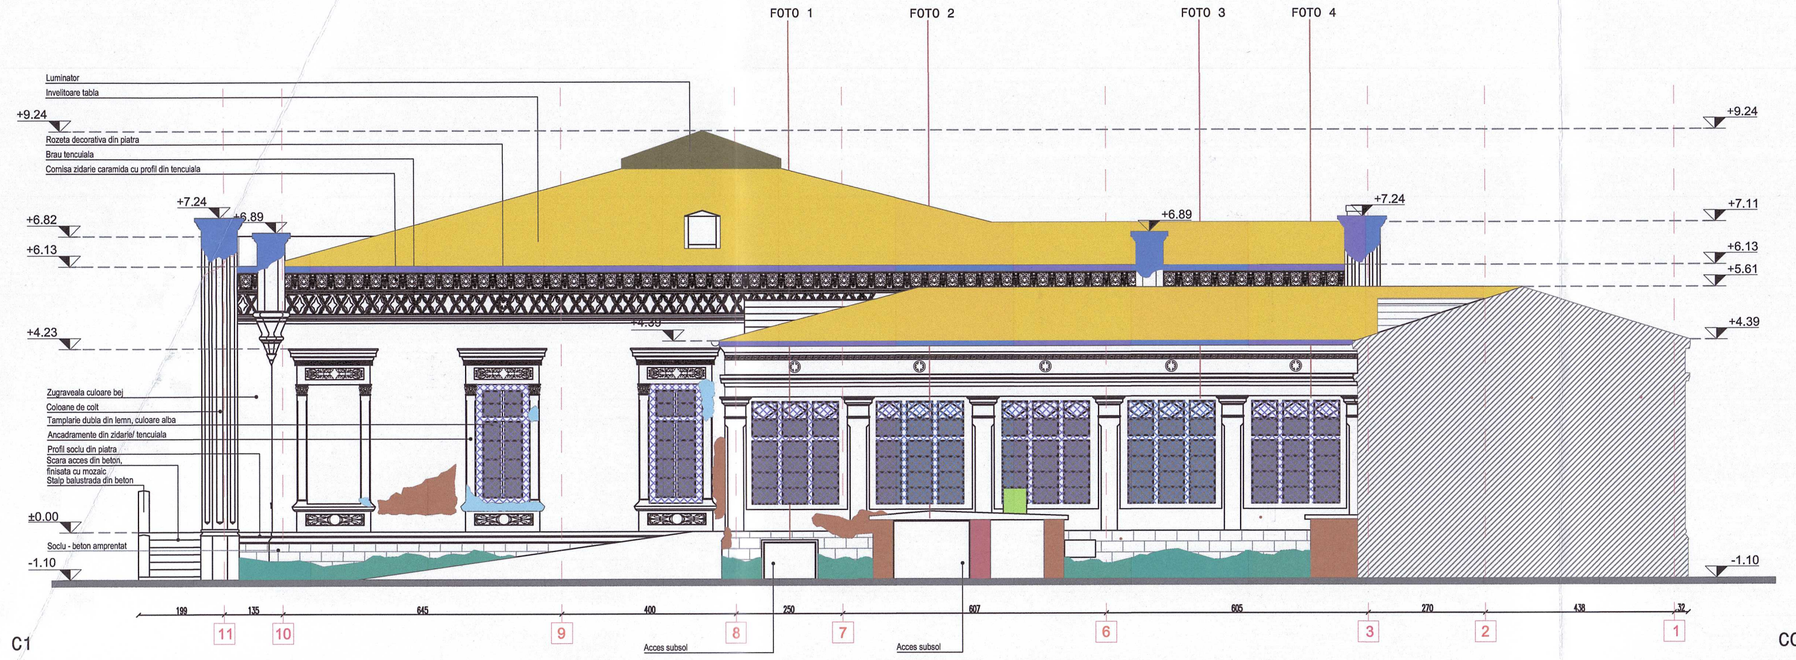

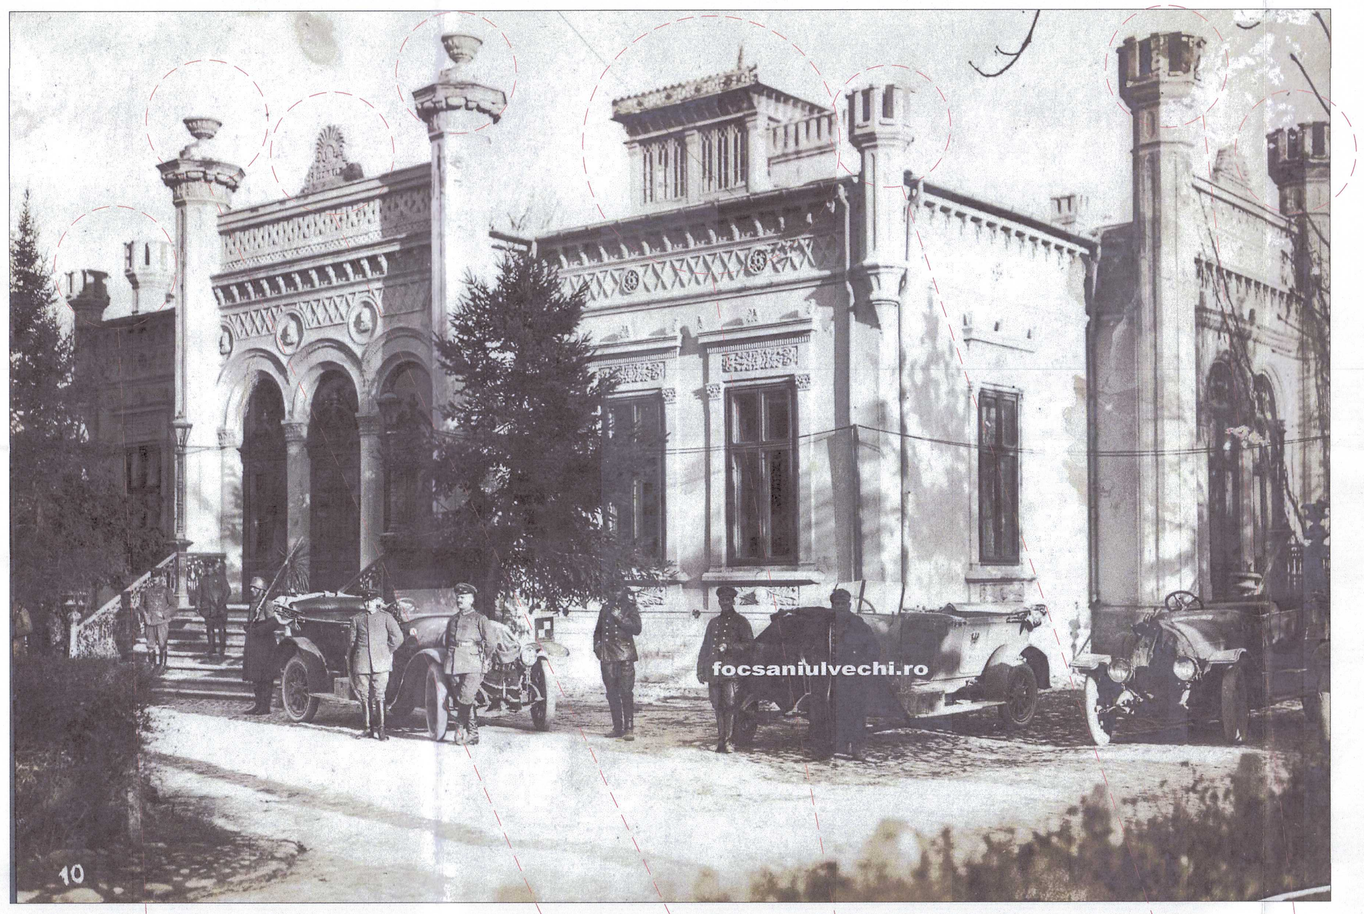

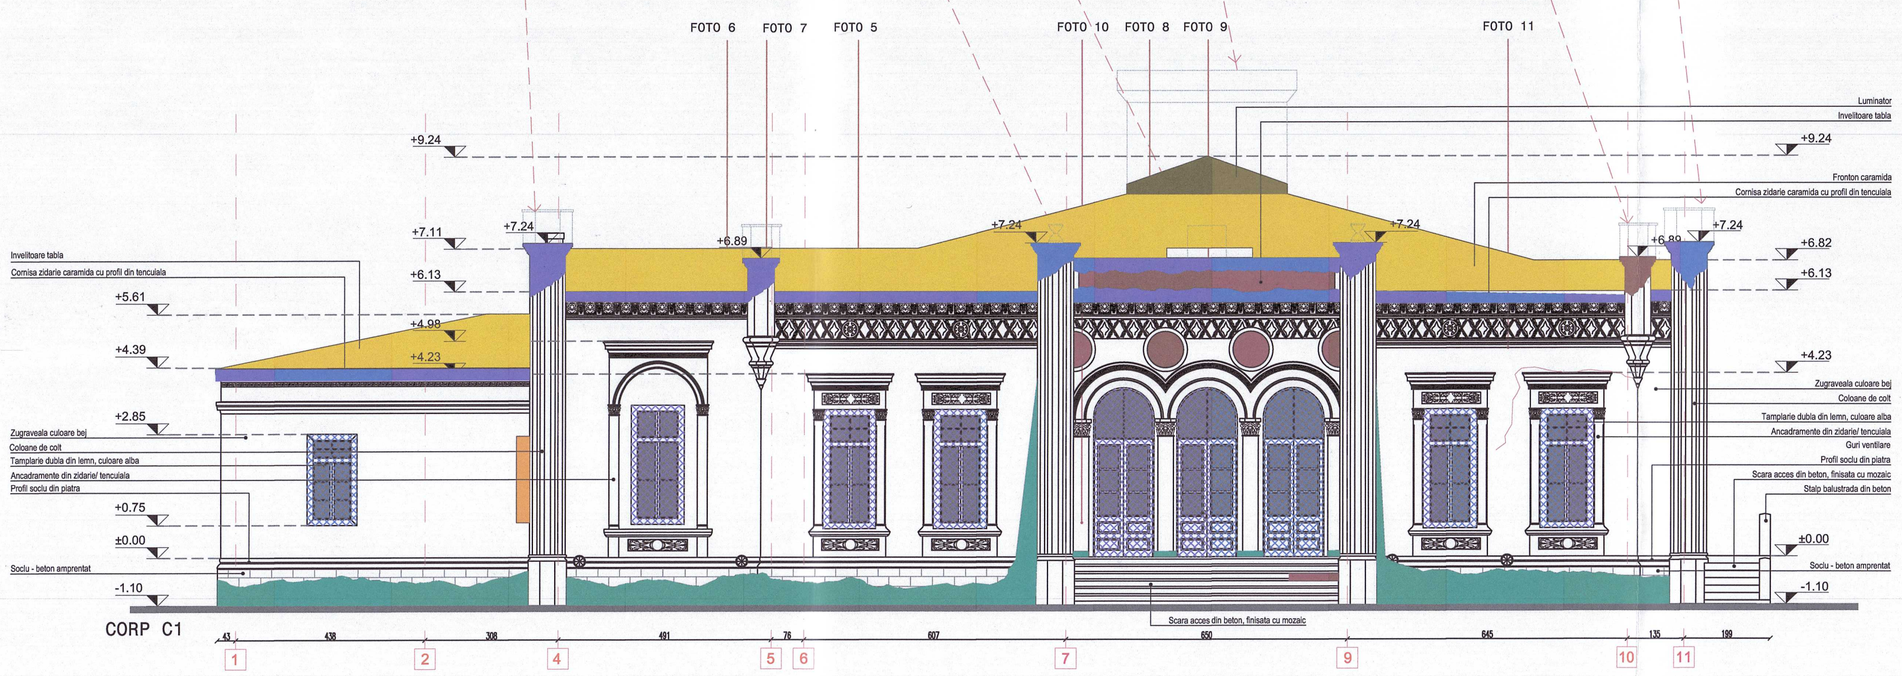

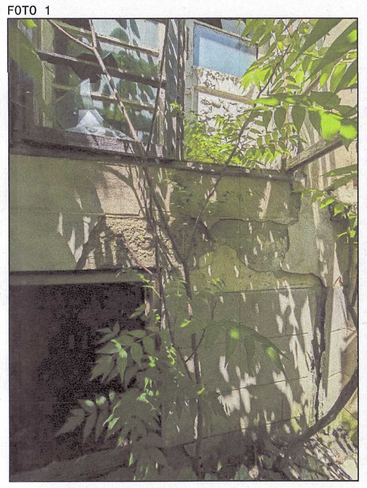
FOTO 1

FOTO 2

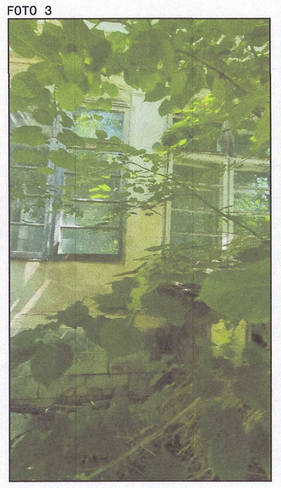
FOTO 3

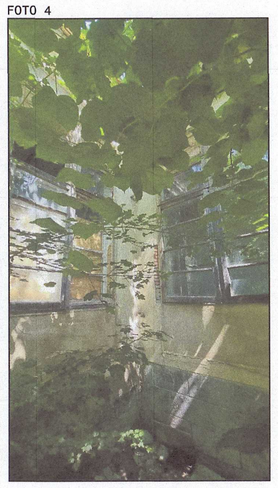
FOTO 4

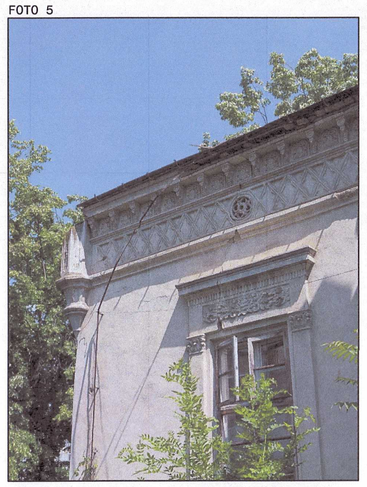
FOTO 5

FOTO 6

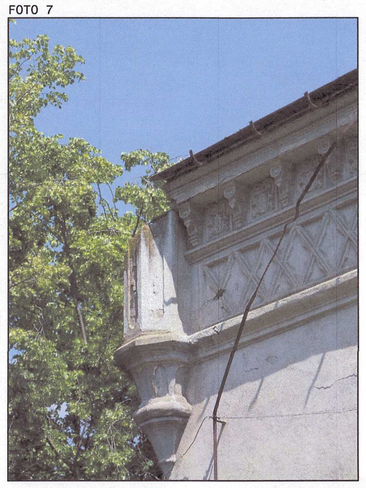
FOTO 7

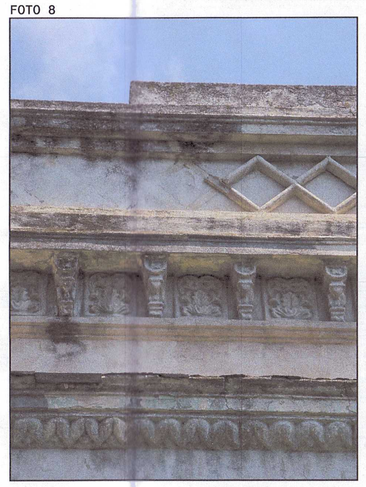
FOTO 8

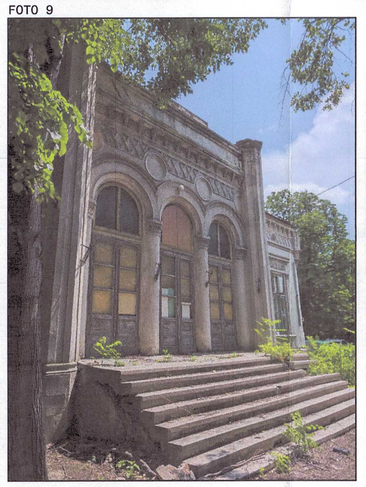
FOTO 9

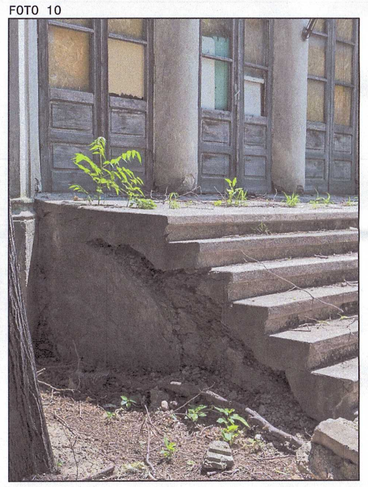
FOTO 10

FOTO 11

LEGENDA:

A. DEGRADARI STRUCTURALE
- FISURI IN ZIDARIA DE CARAMIDA

B. DEGRADARI NESTRUCTURALE

DEGRADARI ZID DIN CARAMIDA
- UMEZEALA CAUZATA DE ASCENSIUNEA PRIN CAPILARITATE DE LA BAZA SOLULUI
- INFILTRATII APA METEORICA IN ZIDARIA DE CARAMIDA DIN ZONA SUPERIOARA A ELEMENTELOR (jgheaburi si burlane)

DEGRADARI ELEMENTE DECORATIVE
- DEGRADARI ANCADRAMENTE GOLURI
- DEGRADARI STRUCTURALE ELEMENTE DECORATIVE/ LIPSA
- DEGRADARI TENCUIALA
- TAMPLARIE DIN LEMN DEGRADATA - LIPSA CERCEVELE, OCHIURI DE STICLA *(Tamplaria originala nu se mai pastreaza, a fost inlocuita complet cu tamplarie de proasta calitate si fara valente estetice)*

B. INTERVENTII NECORESPUNZATOARE
- INVELITOARE TABLA SIMPLA DEGRADATA
- INSTALATII PE FATADA
- GOLURI ZIDITE/ ZIDITE PARTIAL
- TAMPLARIE PVC GEAM TERMOPAN (interventii)
- INSTALATII ELECTRICE PARAZITARE
- LUMINATOR DEGRADAT (NECORESPUNZATOR) ACOPERIT CU PLACI DE OSB

ROMÂNIA * MINISTERUL CULTURII * Arh. RÂNJA DAN-CRISTIAN SPECIALIST Nr. 298

ROȘCA N. EMIL ROMÂNIA ORDINUL ARHITECȚILOR DIN ROMÂNIA NR. 08574 ARHITECT DIPLOMAT

SOCIETATEA COMERCIALĂ C.U.I.: 25614224 GLOBEXTERRA S.R.L. BUCUREȘTI - ROMÂNIA

ORDINUL ARHITECȚILOR DIN ROMÂNIA 8616 Andrei Daniel TURCU Arhitect cu drept de semnătură

Rev.	Descrierea modificării	Întocmit	Verificat	Aprobat

Categoria de importanta : **C - normală**, *cf. HG 766-1997*
Clasa de importanță - expunere : **II**
Grad de rezistență la foc : **II**
Risc de incendiu : **MIC**

PROIECTANT GENERAL:	GLOBEXTERRA	**S.C. GLOBEXTERRA S.R.L.** Drm. Eugen Brote nr. 33-41, sector 1, Bucuresti, CUI: RO28610220
BENEFICIAR:	UNITATEA ADMINITRATIV TERITORIALĂ - JUDEȚUL VRANCEA PRIN CONSILIUL JUDEȚEAN VRANCEA	
SPECIALITATEA:	ARHITECTURĂ	FAZA: **D.A.L.I.**

ACEST DESEN ESTE PROPRIETATEA FIRMEI GLOBEXTERRA S.R.L., REPRODUCEREA SAU COMERCIALIZAREA LUI SE VA FACE NUMAI CU ACORDUL PROPRIETARULUI. NU SE VA FACE NICI O MODIFICARE FARA ACORDUL PROIECTANTULUI SI AL VERIFICATORULUI. PENTRU ORICE MODIFICARE IN EXECUTIE, RAMAN DIRECT RASPUNZATORI CONSTRUCTORUL SI BENEFICIARUL.

Nr. Proiect: **19**

Șef Proiect complex	arh. Dan Cristian RÂNJA	
Șef Proiect	arh. Andrei TURCU	
Proiectat	arh. Radu FLOREA	
Proiectat	arh. Gabriela-Cristina CEAUȘU	
Coordonat	arh. Alina MANU	

NUME PROIECT
"CONSOLIDARE SI RESTAURARE CASA APOSTOLEANU - C1 SI C2, STR. CUZA VODĂ, NR. 50-52, MUNICIPIUL FOCȘANI, JUDEȚUL VRANCEA"
AMPLASAMENT: STR. CUZA VODĂ NR. 50-52, MUNICIPIUL FOCȘANI, JUDEȚUL VRANCEA
DENUMIRE PLANSA
FATADA NORD si FATADA SUD - IMAGINI DEGRADARI

Data: **IULIE 2025**
Scara: **1:100**
Planșa: **AE-09**

841mm x 594mm