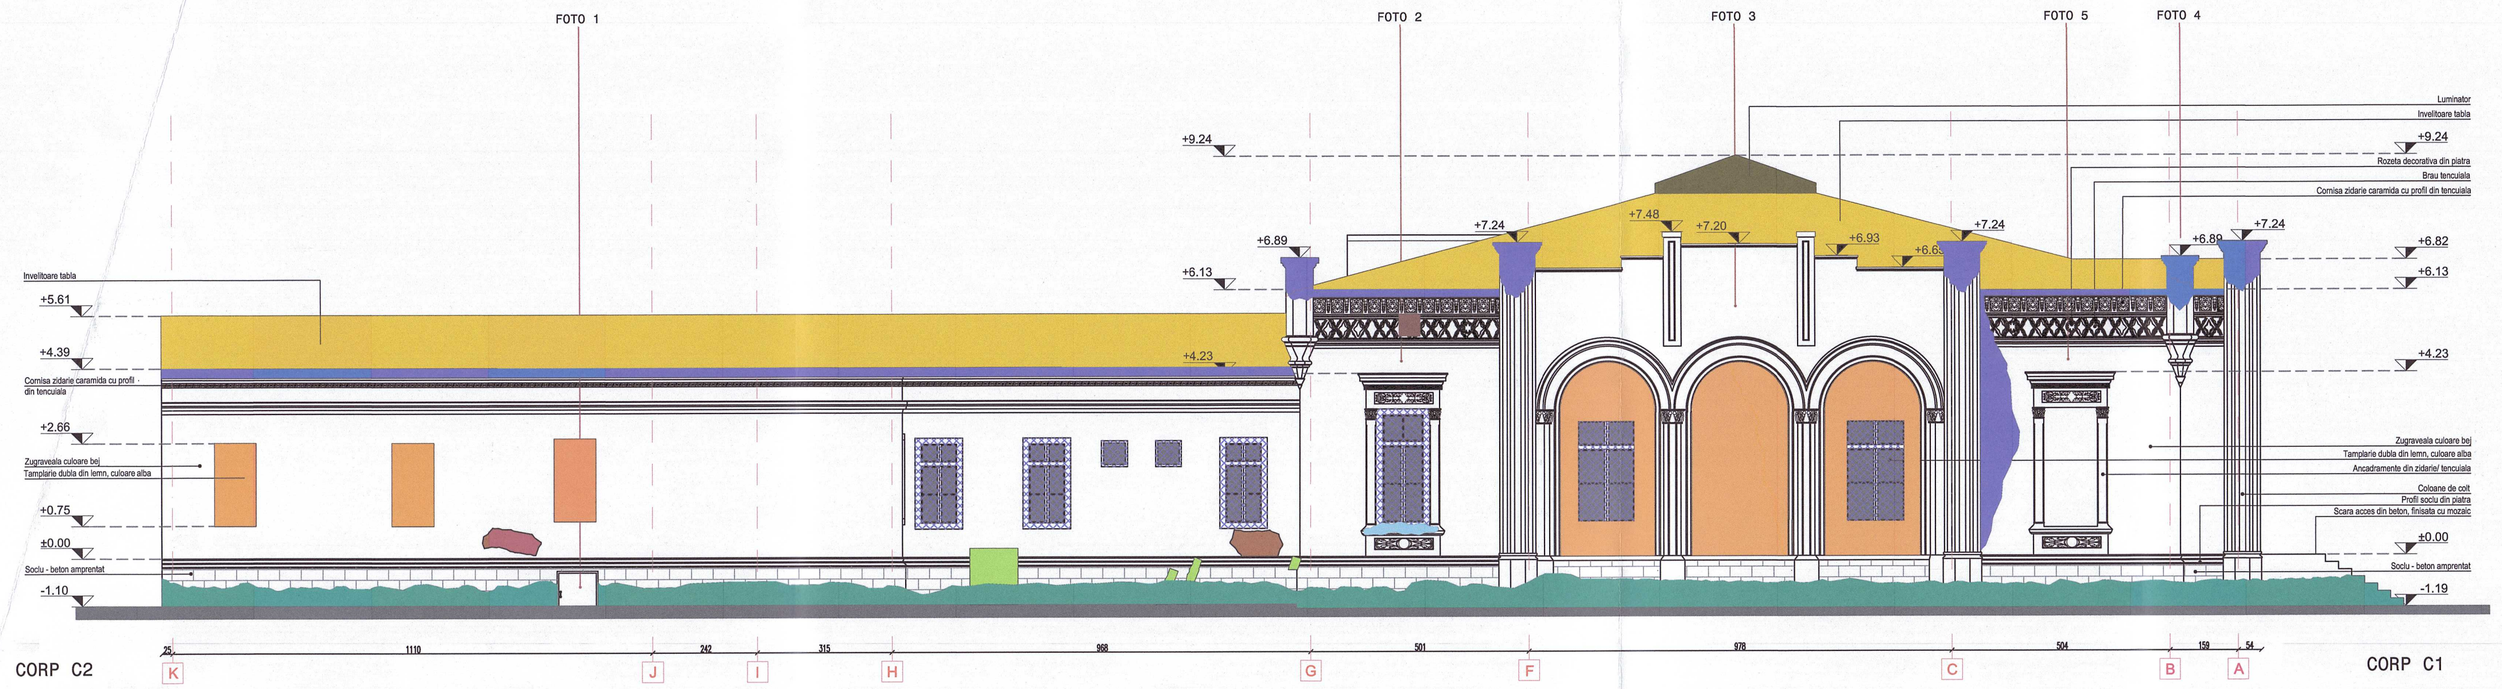

FOTO 1

FOTO 2

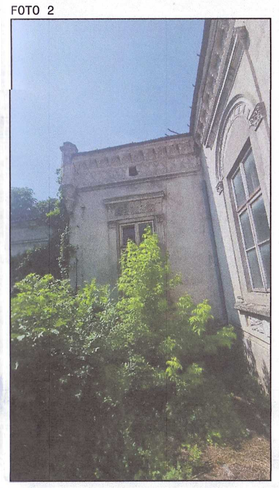

FOTO 3

FOTO 4

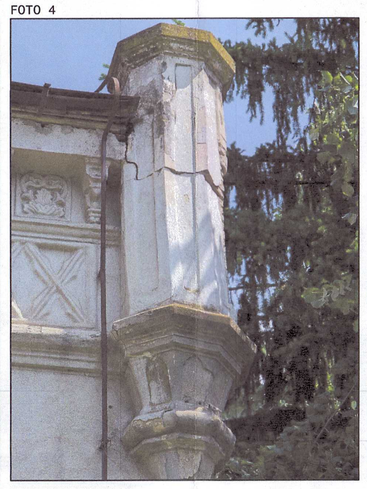

FOTO 5

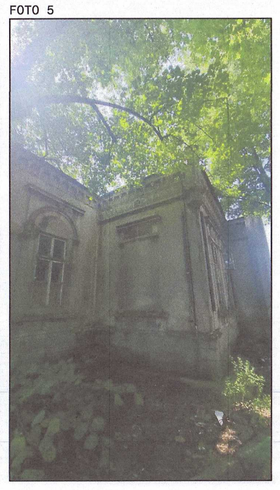

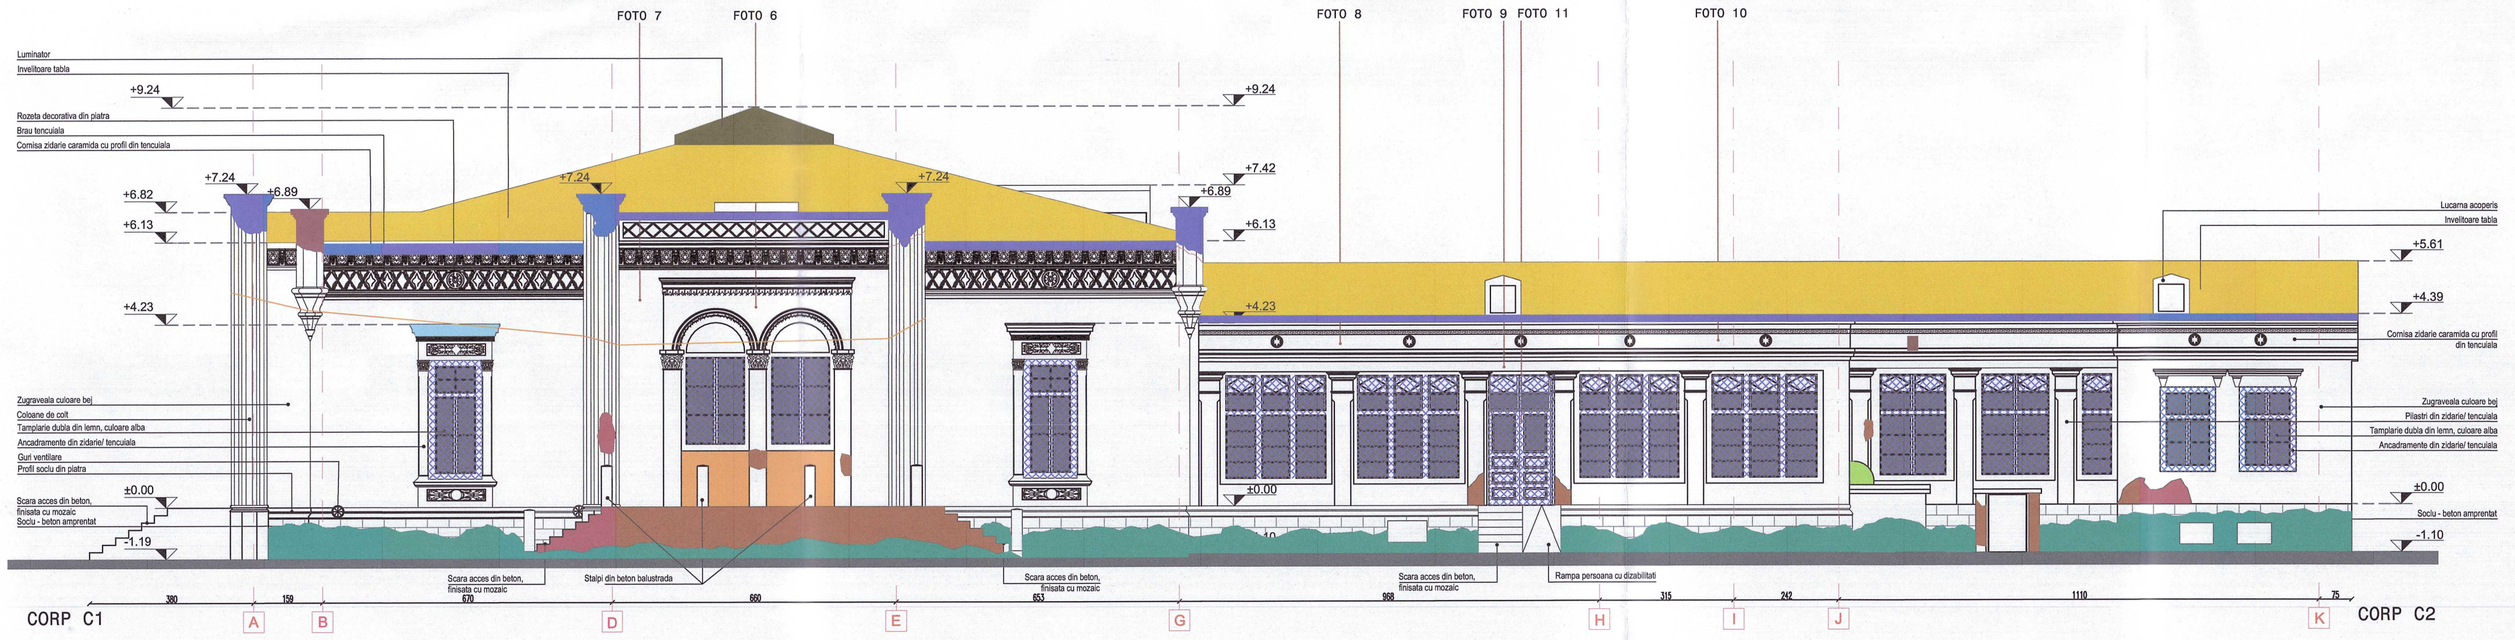

FOTO 6

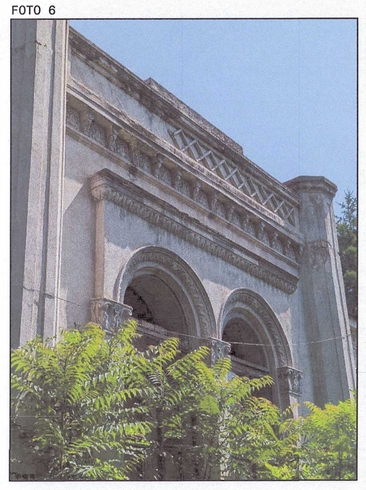

FOTO 7

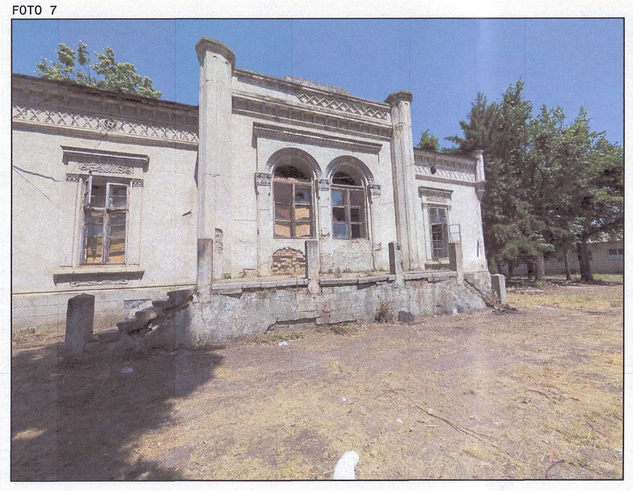

FOTO 8

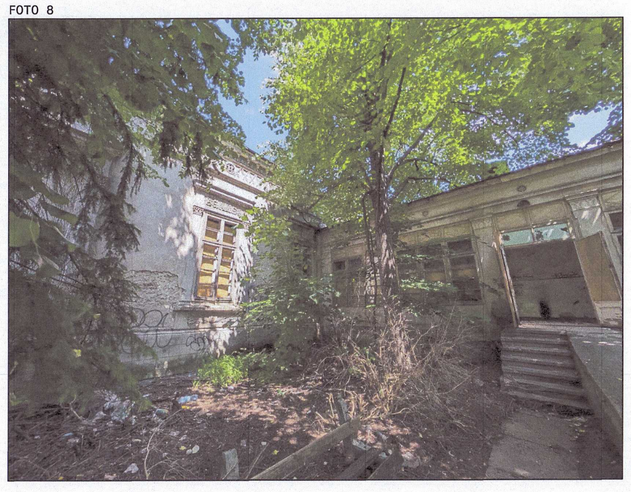

FOTO 9

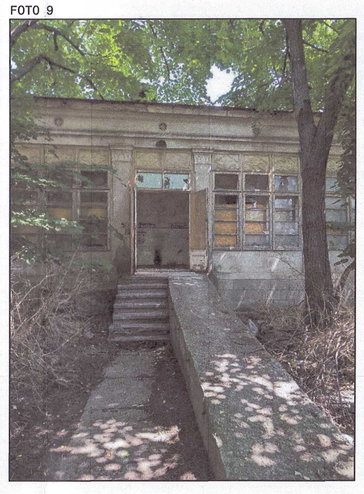

FOTO 10

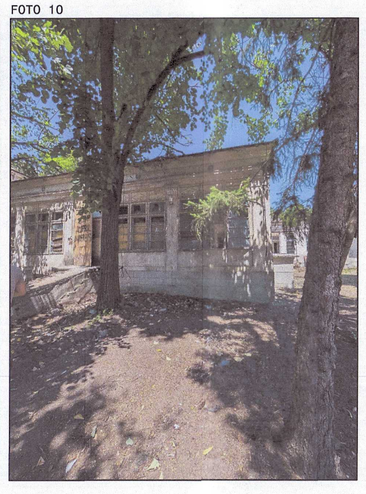

FOTO 11

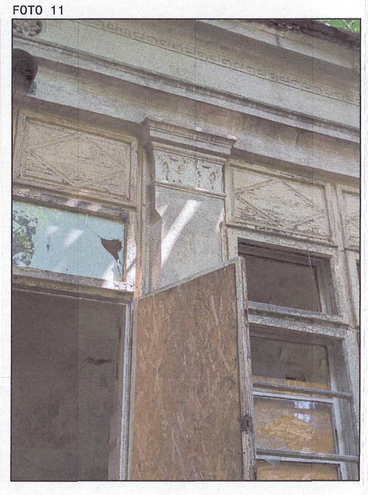

LEGENDA:

A.DEGRADARI STRUCTURALE

- FISURI IN ZIDARIA DE CARAMIDA

B.DEGRADARI NESTRUCTURALE

DEGRADARI ZID DIN CARAMIDA

- UMEZEALA CAUZATA DE ASCENSIUNEA PRIN CAPILARITATE DE LA BAZA SOLULUI
- INFILTRATII APA METEORICA IN ZIDARIA DE CARAMIDA DIN ZONA SUPERIOARA A ELEMENTELOR (jgheaburi si burlane)

DEGRADARI ELEMENTE DECORATIVE

- DEGRADARI ANCADRAMENTE GOLURI
- DEGRADARI STRUCTURALE ELEMENTE DECORATIVE/ LIPSA
- DEGRADARI TENCUIALA
- TAMPLARIE DIN LEMN DEGRADATA - LIPSA CERCEVELE, OCHIURI DE STICLA *(Tamplaria originala nu se mai pastreaza, a fost inlocuita complet cu tamplarie de proasta calitate si fara valente estetice)*

B.INTERVENTII NECORESPUNZATOARE

- INVELITOARE TABLA SIMPLA DEGRADATA
- INSTALATII PE FATADA
- GOLURI ZIDITE/ ZIDITE PARTIAL
- TAMPLARIE PVC GEAM TERMOPAN (interventii)
- INSTALATII ELECTRICE PARAZITARE
- LUMINATOR DEGRADAT (NECORESPUNZATOR) ACOPERIT CU PLACI DE OSB

ROMÂNIA MINISTERUL CULTURII
Arh. PĂNIA DAN-CRISTIAN
SPECIALIST Nr. 298

GLOBEXTERRA S.R.L. BUCUREȘTI, ROMÂNIA

ORDINUL ARHITECȚILOR DIN ROMÂNIA
8616
Andrei Daniel TURCU
Arhitect cu drept de semnătură

ROȘCA N. EMIL
ROMÂNIA MEMBRU 09621 2011
ARHITECT
VERIFICATOR PROIECTE

Rev.	Descrierea modificării		Întocmit	Verificat	Aprobat

Categoria de importanta : **C - normală**, *cf. HG 766-1997*
Clasa de importanță - expunere : II
Grad de rezistență la foc : **II**
Risc de incendiu : **MIC**

PROIECTANT GENERAL:	GLOBEXTERRA	**S.C. GLOBEXTERRA S.R.L.** **Drm. Eugen Brote nr. 33-41, sector 1, Bucuresti, CUI: RO28610220**	
BENEFICIAR:	UNITATEA ADMINITRATIV TERITORIALĂ - JUDEȚUL VRANCEA PRIN CONSILIUL JUDEȚEAN VRANCEA		
SPECIALITATEA:	ARHITECTURĂ	FAZA:	**D.A.L.I.**

ACEST DESEN ESTE PROPRIETATEA FIRMEI GLOBEXTERA S.R.L., REPRODUCEREA SAU COMERCIALIZAREA LUI SE VA FACE NUMAI CU ACORDUL PROPRIETARULUI. NU SE VA FACE NICI O MODIFICARE FARA ACORDUL PROIECTANTULUI SI AL VERIFICATORULUI. PENTRU ORICE MODIFICARE IN EXECUTIE, RAMAN DIRECT RASPUNZATORI CONSTRUCTORUL SI BENEFICIARUL.

Nr. Proiect: **19**

Șef Proiect complex	arh. Dan Cristian RÂNJA	NUME PROIECT "CONSOLIDARE SI RESTAURARE CASA APOSTOLEANU - C1 SI C2, STR. CUZA VODĂ, NR. 50-52, MUNICIPIUL FOCȘANI, JUDEȚUL VRANCEA"	Data: **IULIE 2025**
Șef Proiect	arh. Andrei TURCU	AMPLASAMENT: STR. CUZA VODĂ NR. 50-52, MUNICIPIUL FOCȘANI, JUDEȚUL VRANCEA	Scara: 1:100
Proiectat	arh. Radu FLOREA	DENUMIRE PLANSA	
Proiectat	arh. Gabriela-Cristina CEAUȘU	FATADA EST si FATADA VEST - IMAGINI DEGRADARI	Planșa: AE-10
Coordonat	arh. Alina MANU		

841mm x 594mm