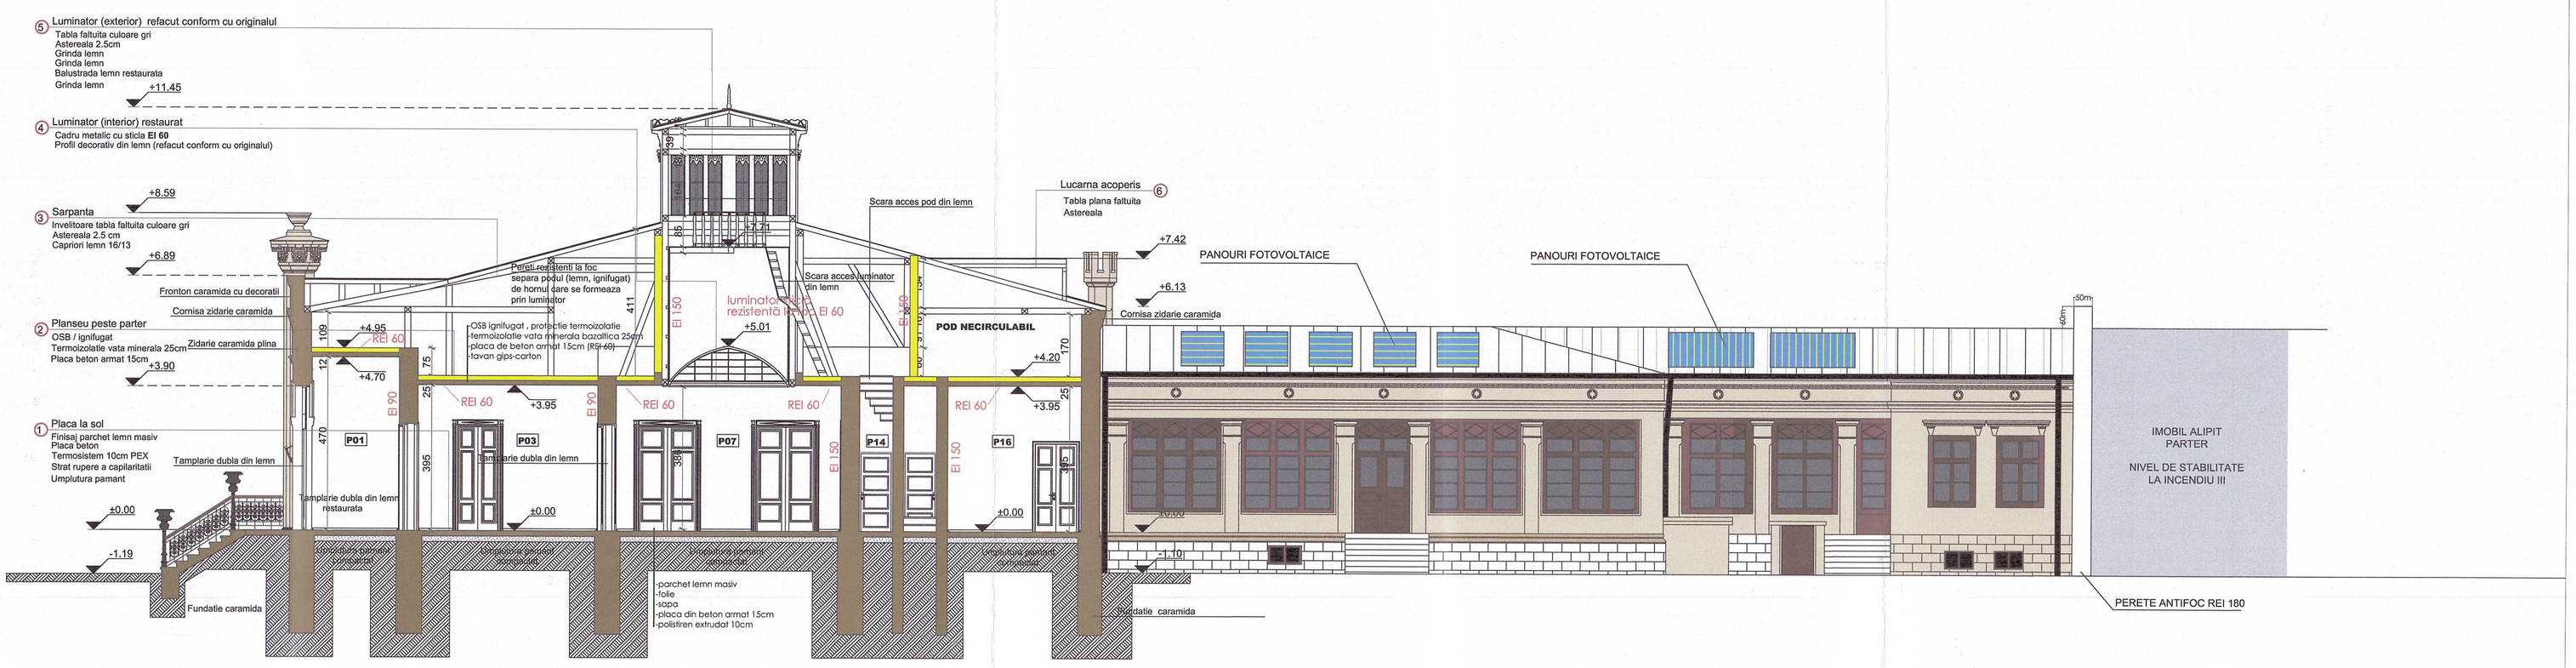

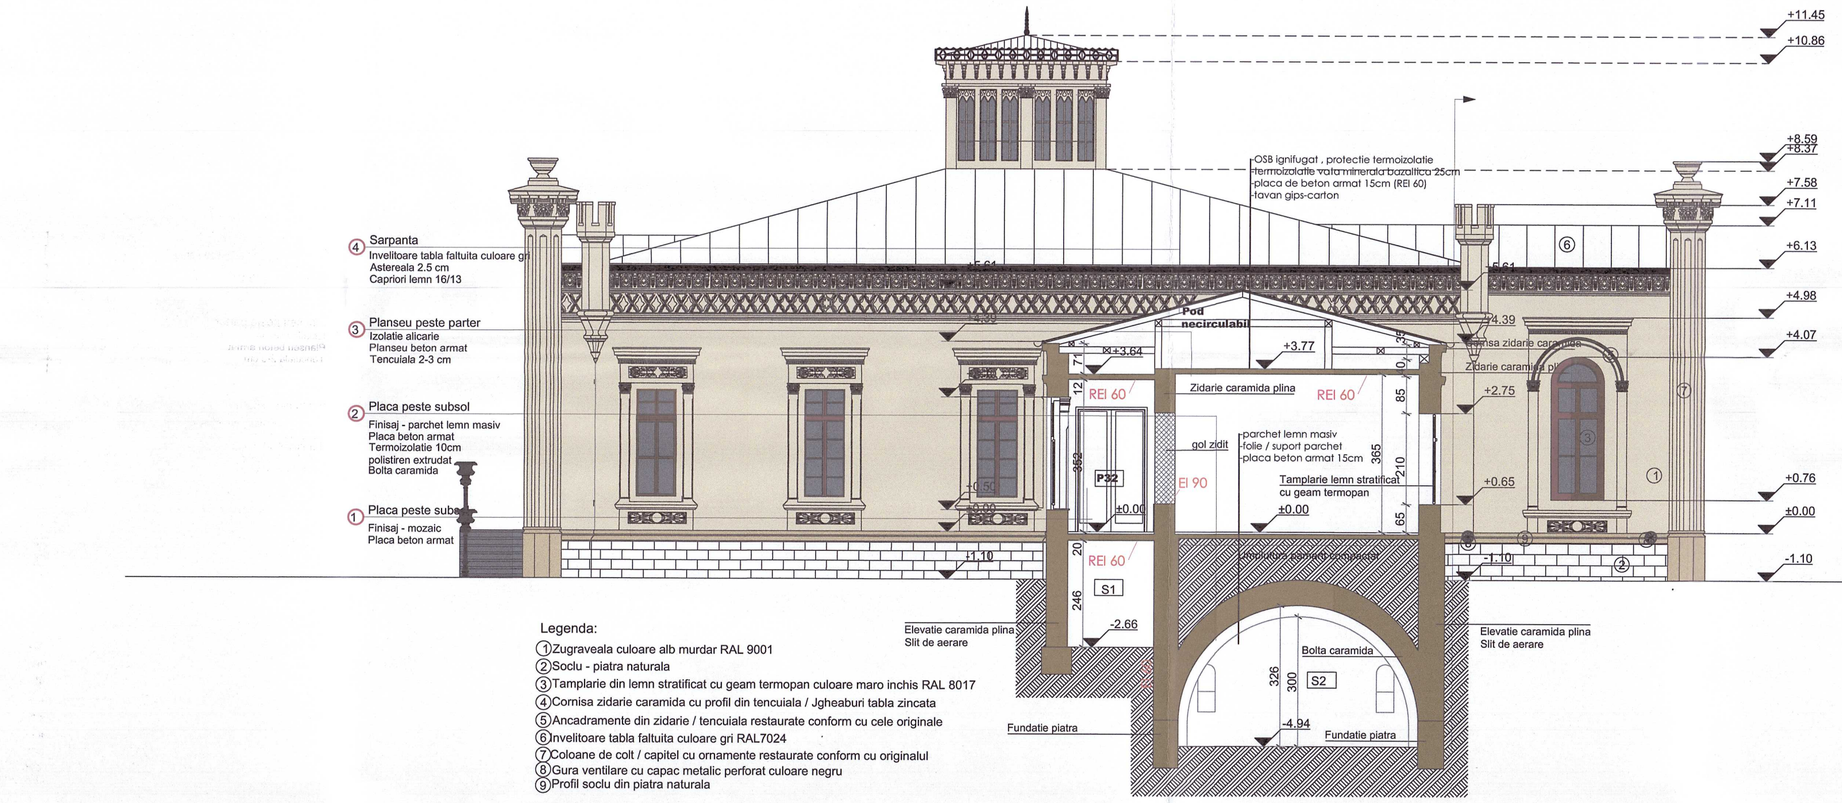

Legenda:
1. Zugraveala culoare alb murdar RAL 9001
2. Soclu - piatra naturala
3. Tamplarie din lemn stratificat cu geam termopan culoare maro inchis RAL 8017
4. Cornisa zidarie caramida cu profil din tencuiala / Jgheaburi tabla zincata
5. Ancadramente din zidarie / tencuiala restaurate conform cu cele originale
6. Invelitoare tabla faltuita culoare gri RAL7024
7. Coloane de colt / capitel cu ornamente restaurate conform cu originalul
8. Gura ventilare cu capac metalic perforat culoare negru
9. Profil soclu din piatra naturala

SIMBOLURI GRAFICE

EI 180	REZISTENTA LA FOC PERETI
	HIDRANT MONTAT PE PERETE DIN ZIDARIE SAU B.A
	USA REZISTENTA LA FOC
	USA PLINA
	USA METALICA
	SISTEM DE AUTOINCHIDERE
	BARA ANTIPANICA
	TRASEE EVACUARE

LEGENDA PERETI

Tip perete	Descriere
	PERETI / PLANSEU C0 CU REZISTENTA LA FOC 420'- A1 REI 420'/ EI 420'
	PERETI / PLANSEU C0 CU REZISTENTA LA FOC 240'- A1 REI 240'/ EI 240'
	PERETI / PLANSEU C0 CU REZISTENTA LA FOC180'- A1/A2s1d0-REI180'/EI180'
	PERETI / PLANSEU C0 CU REZISTENTA FOC 150' - A1/A2s1d0 EI 150'
	PERETI / PLANSEU C0 CU REZISTENTA LA FOC 120'-A1/A2s1d0-REI120'/EI120'
	PERETI / PLANSEU C0 CU REZISTENTA LA FOC 90' - A1/A2s1d0 EI 90'
	PERETI / PLANSEU C0 CU REZISTENTA LA FOC 60' - A1/A2s1d0 REI 60'/EI 60'
	PERETI / PLANSEU C0 CU REZISTENTA LA FOC 45' - A1/A2s1d0 REI 45'/EI 45'
*	ECHIPARE USI-SISTEM AUTOINCHIDERE

LEGENDA

- LIMITA DE PROPRIETATE
- B.A.
- PERETI ZIDARIE CARAMIDA
- PERETI NOI (STRUCTURA USOARA + GIPSCARTON)
- TERMOIZOLATIE VATA MINERALA BAZALTICA
- GOLURI ZIDITE

ROMÂNIA * MINISTERUL CULTURII *
Arh. RÂNJA DAN-CRISTIAN
SPECIALIST Nr. 298

ORDINUL ARHITECȚILOR DIN ROMÂNIA
8616
Andrei Daniel TURCU
Arhitect cu drept de semnătură

ROȘCA N. EMIL
ROMÂNIA MINISTERUL CULTURII
VERIFICATOR DE PROIECTE C, E, F

Rev.	Descrierea modificării	Inițiat	Verificat	Aprobat

Categoria de importanta : **C - normală**, *cf. HG 766-1997*
Clasa de importanță - expunere : **II**
Nivel de stabilitate la incendiu : **II**
Risc de incendiu : **MIC**

PROIECTANT GENERAL: GLOBEXTERRA
S.C. GLOBEXTERRA S.R.L.
Drm. Eugen Brote nr. 33-41, sector 1, Bucuresti, CUI: RO28610220

BENEFICIAR: UNITATEA ADMINITRATIV TERITORIALĂ - JUDEȚUL VRANCEA PRIN CONSILIUL JUDEȚEAN VRANCEA

SPECIALITATEA: ARHITECTURĂ FAZA: **D.A.L.I.**

ACEST DESEN ESTE PROPRIETATEA FIRMEI GLOBEXTERA S.R.L., REPRODUCEREA SAU COMERCIALIZAREA LUI SE VA FACE NUMAI CU ACORDUL PROPRIETARULUI. NU SE VA FACE NICI O MODIFICARE FARA ACORDUL PROIECTANTULUI SI AL VERIFICATORULUI. PENTRU ORICE MODIFICARE IN EXECUTIE, RAMAN DIRECT RASPUNZATORI CONSTRUCTORUL SI BENEFICIARUL.

Nr. Proiect: **19**

Șef Proiect complex	arh. Dan Cristian RÂNJA	NUME PROIECT: "CONSOLIDARE SI RESTAURARE CASA APOSTOLEANU - C1 SI C2, STR. CUZA VODĂ, NR. 50-52, MUNICIPIUL FOCȘANI, JUDEȚUL VRANCEA"	Data: **IULIE 2025**
Șef Proiect	arh. Andrei TURCU	AMPLASAMENT: STR. CUZA VODĂ NR. 50-52, MUNICIPIUL FOCȘANI, JUDEȚUL VRANCEA	Scara: 1:100
Proiectat	arh. Radu FLOREA	DENUMIRE PLANSA: PROPUNERE - SECTIUNI	
Proiectat	arh. Mădălina GÎRJOABĂ		Planșa: AP-06
Coordonat	arh. Alina MANU		