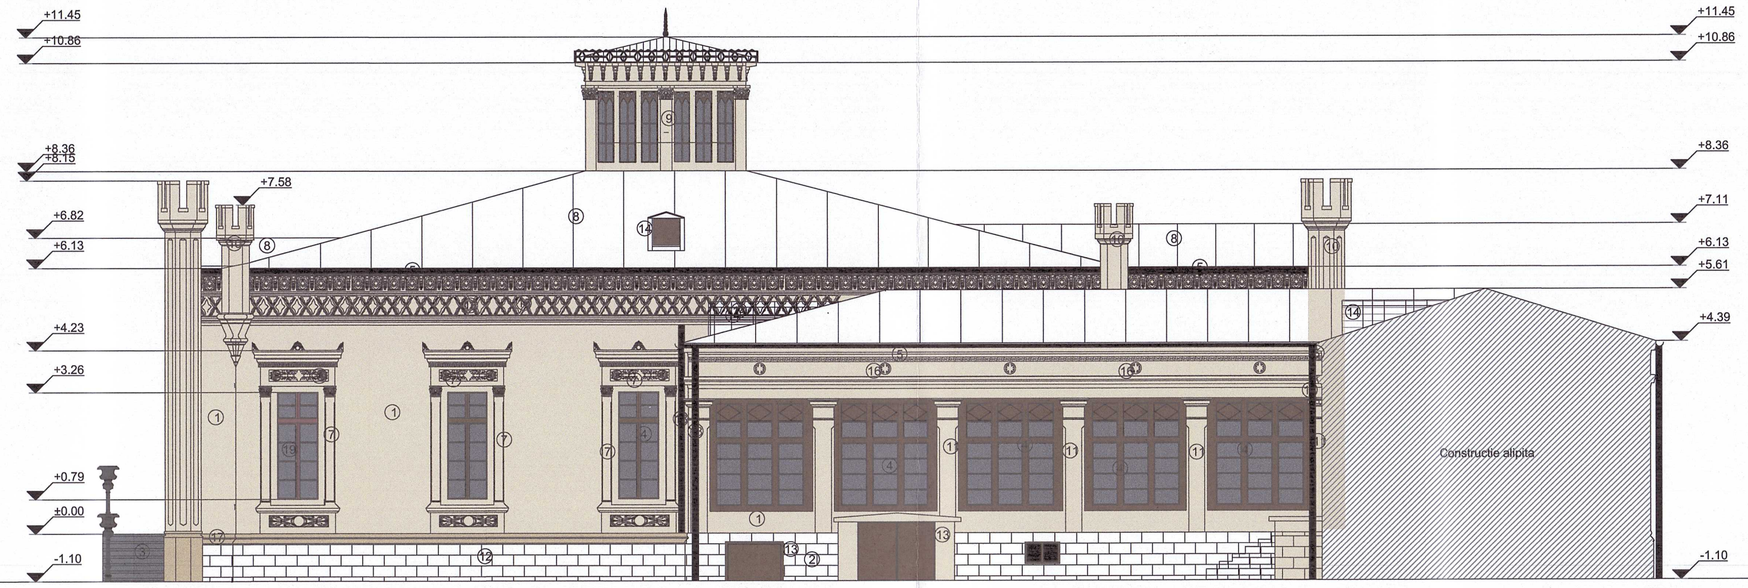

Legenda:

1. Zugraveala culoare crem RAL 9001
2. Soclu - piatra naturala
3. Scara acces placi de piatra naturala culoare gri
4. Tamplarie din lemn stratificat cu geam termopan culoare maro inchis RAL 8017
5. Cornisa zidarie caramida cu profil din tencuiala / Jgheaburi tabla zincata
6. Baluastrada metalica refacuta conform cu originala culoare neagra
7. Ancadramente din zidarie / tencuiala restaurate conform cu cele originale
8. Pilastri din zidarie / tencuiala
9. Rampa persoane cu handicap/ scara acces secundar
10. Acces subsol/ usa tamplarie lemn culoare maro inchis RAL 8017
11. Lucarna acoperis
12. Brau decorativ din tencuiala restaurat conform cu originalul
13. Rozeta decoativa din piatra
14. Profil soclu din piatra

Legenda:

1. Zugraveala culoare crem RAL 9001
2. Soclu - tencuiala caroiata
3. Scara acces placi de piatra naturala culoare gri
4. Tamplarie din lemn stratificat cu geam termopan culoare maro inchis RAL 8017
5. Cornisa zidarie caramida cu profil din tencuiala / Jgheaburi tabla zincata
6. Baluastrada metalica refacuta conform cu originala culoare neagra
7. Ancadramente din zidarie / tencuiala restaurate conform cu cele originale
8. Fronton restaurat conform cu originalul
9. Invelitoare tabla faltuita culoare gri
10. Luminator acoperis refacut conform cu originalul
11. Coloane de colt / capitel cu ornamente restaurate conform cu originalul
12. Pilastri din zidarie / tencuiala
13. Brau decorativ din tencuiala restaurat conform cu originalul
14. Rozeta decoativa din piatra
15. Gura ventilare cu capac metalic perforat culoare negru
16. Profil soclu din tencuiala
17. Burlane tabla zincata
18. Scoica decorativa
19. Fronton fereastra propus la C2

RAL 9001
Cream

TENCUIALA CÂMP - RAL 9001 - CREM

- STUDIUL DE PARAMENT A STABILIT CULOAREA ORIGINALĂ - UN TIP DE OCRU

ROMÂNIA * MINISTERUL CULTURII *
Arh. RÂNJA DAN-CRISTIAN
SPECIALIST Nr. 2518

ORDINUL ARHITECȚILOR DIN ROMÂNIA
8616
Andrei Daniel TURCU
Arhitect cu drept de semnătură

ROȘCA N. EMIL
ROMÂNIA MDRAP 0814 NR. 08214 08215 08216 08217 08218 ARHITECT VERIFICATOR PROIECTE

Rev.	Descrierea modificării	Întocmit C.E.	Verificat	Aprobat

Categoria de importanta : **C - normală**, *cf. HG 766-1997*
Clasa de importanță - expunere : **II**
Nivel de stabilitate la incendiu : **II**
Risc de incendiu : **MIC**

PROIECTANT GENERAL:	GLOBEXTERRA	**S.C. GLOBEXTERRA S.R.L.** **Drm. Eugen Brote nr. 33-41, sector 1, Bucuresti, CUI: RO28610220**
BENEFICIAR:	UNITATEA ADMINITRATIV TERITORIALĂ - JUDEȚUL VRANCEA PRIN CONSILIUL JUDEȚEAN VRANCEA	
SPECIALITATEA:	ARHITECTURĂ	FAZA: **D.A.L.I.**

ACEST DESEN ESTE PROPRIETATEA FIRMEI GLOBEXTERA S.R.L., REPRODUCEREA SAU COMERCIALIZAREA LUI SE VA FACE NUMAI CU ACORDUL PROPRIETARULUI. NU SE VA FACE NICI O MODIFICARE FARA ACORDUL PROIECTANTULUI SI AL VERIFICATORULUI. PENTRU ORICE MODIFICARE IN EXECUTIE, RAMAN DIRECT RASPUNZATORI CONSTRUCTORUL SI BENEFICIARUL.

Nr. Proiect: **19**

Șef Proiect complex	arh. Dan Cristian RÂNJA	NUME PROIECT "CONSOLIDARE SI RESTAURARE CASA APOSTOLEANU - C1 Si C2, STR. CUZA VODĂ, NR. 50-52, MUNICIPIUL FOCȘANI, JUDEȚUL VRANCEA"	Data: **IULIE 2025**
Șef Proiect	arh. Andrei TURCU	AMPLASAMENT: STR. CUZA VODĂ NR. 50-52, MUNICIPIUL FOCȘANI, JUDEȚUL VRANCEA	Scara: 1:100
Proiectat	arh. Radu FLOREA	DENUMIRE PLANSA	
Proiectat	arh. Mădălina GÎRJOABĂ	PROPUNERE - FATADE SCURTE	Planșa: AP-07
Coordonat	arh. Alina MANU		