


- Legenda:
- 1) Zăbrevela culoare alb murdar RAL 9001
 - 2) Sodu - piatra naturala
 - 3) Scara acces mozaic
 - 4) Templare din lemn stratificat cu geam termopan culoare maro închis RAL 8017
 - 5) Cornisa zidarie ceramica cu profil din terciuiala / Jgheaburi tabla zincata
 - 6) Balustrada metalica refilecuta conform cu originala culoare neagra
 - 7) Ancadramente din zidarie / terciuiala restaurate conform cu cele originale
 - 8) Invelitoare tabla falșiva culoare gri RAL 7024
 - 9) Invelitoare acoperis refăcut conform cu originalul
 - 10) Coloane de cotti / capiteli cu ornamente restaurate conform cu originalul


- 1) Plăstiri din zidarie / terciuiala
- 2) Acces subsol / usa metalica culoare gri
- 3) Lucrari acoperis
- 4) Balustrada metalica refilecuta conform cu originalul
- 5) Scara decorativa din piatra
- 6) Prilii soclu din piatra
- 7) Buturane tabla zincata
- 8) Coli ferestre desfacut
- 9) Fronton ferestrate propus la C2
- 10) Scutia decorativa

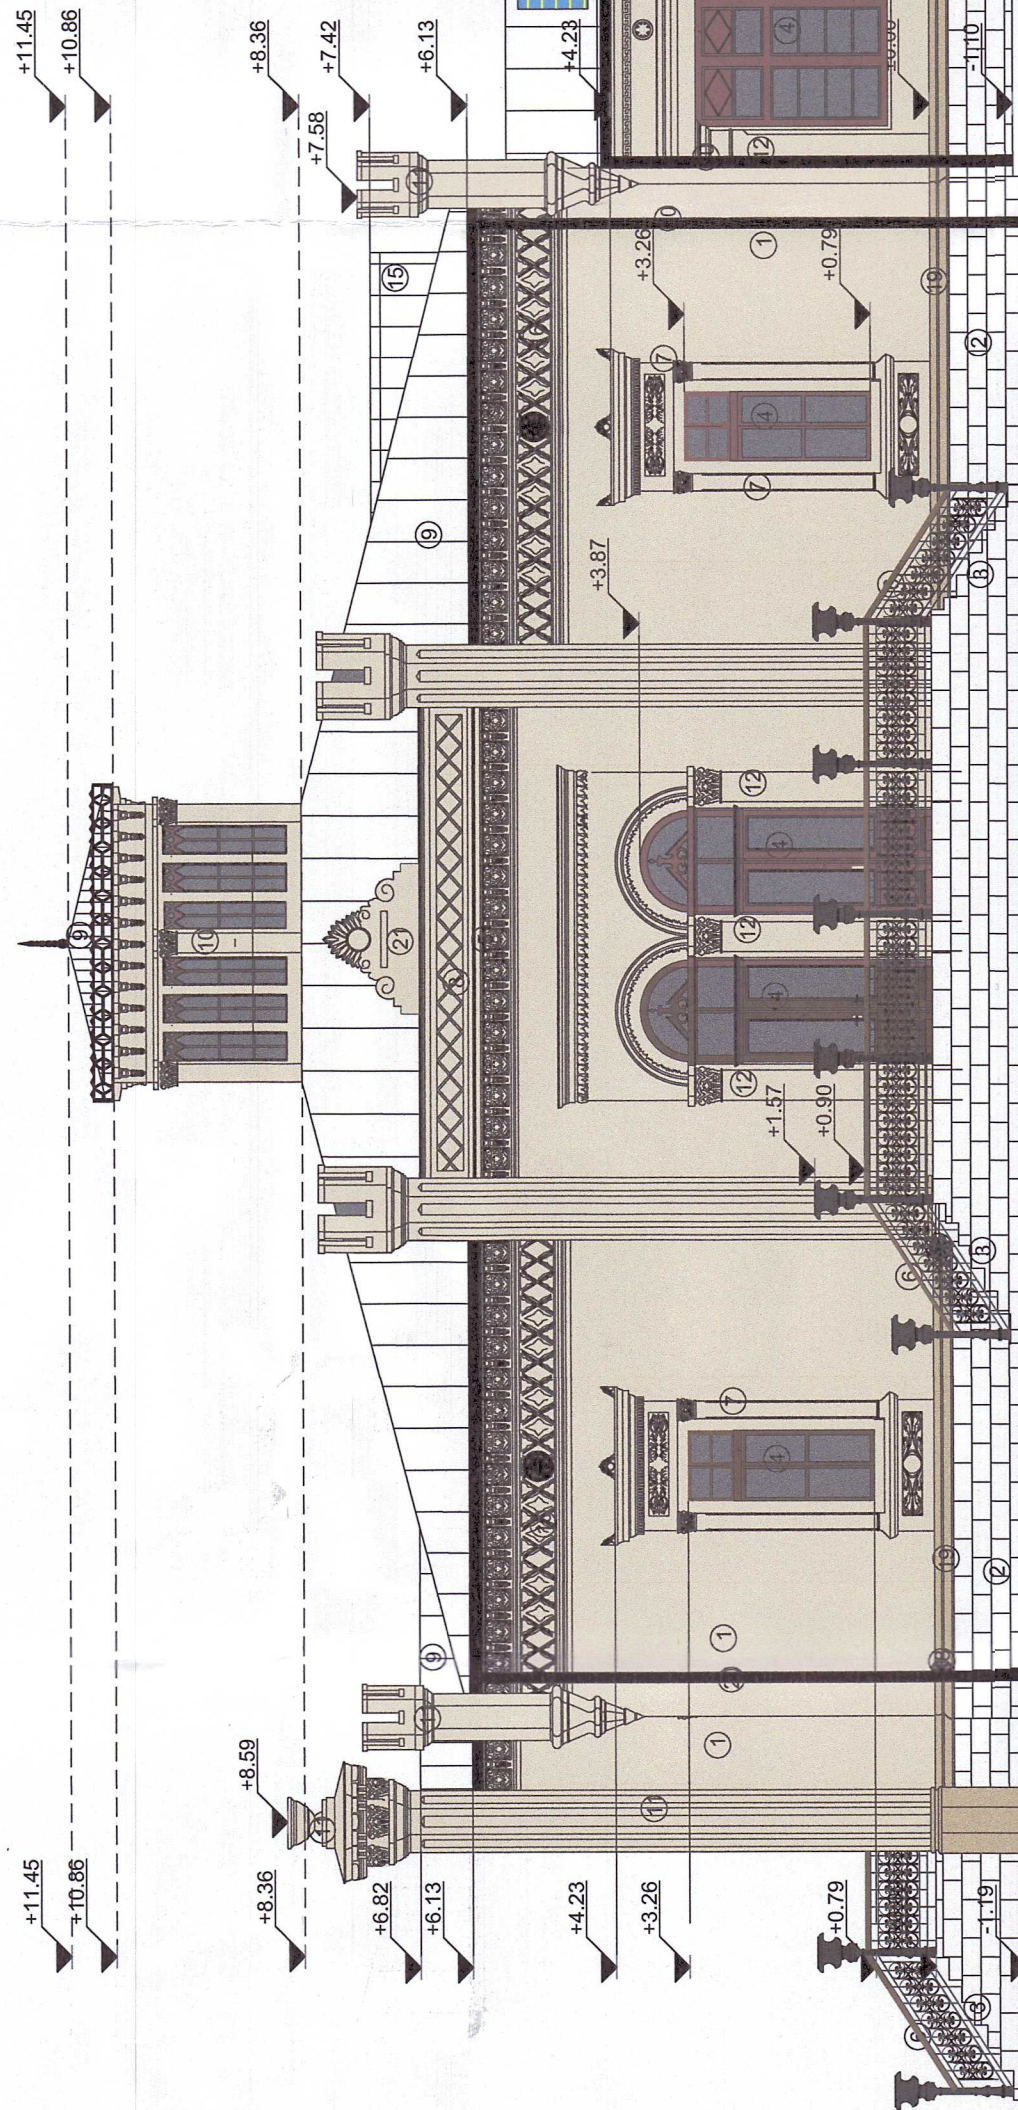

- Legenda:
- 1) Zăbrevela culoare crem RAL 9001
 - 2) Sodu
 - 3) Scara acces placă de piatra naturala culoare gri
 - 4) Templare din lemn stratificat cu geam termopan culoare maro închis RAL 8017
 - 5) Cornisa zidarie ceramica cu profil din terciuiala / Jgheaburi tabla zincata
 - 6) Balustrada metalica refilecuta conform cu originala culoare neagra
 - 7) Ancadramente din zidarie / terciuiala restaurate conform cu cele originale
 - 8) Fronton restaurat conform cu originalul
 - 9) Invelitoare acoperis refăcut conform cu originalul
 - 10) Luminiator acoperis refăcut conform cu originalul

- 1) Coloane de cotti / capiteli cu ornamente restaurate conform cu originalul
- 2) Scutia decorativa
- 3) Plăstiri din zidarie / terciuiala
- 4) Rampe persoane cu handicap/ scara acces secundar
- 5) Acces subsol / usa templare lemn culoare maro închis RAL 8017
- 6) Lucrari acoperis
- 7) Barau decorativ din terciuiala restaurat conform cu originalul
- 8) Rozeta decorativa din piatra
- 9) Căra ventilare cu capace metalice perforate culoare negru
- 10) Prilii soclu din piatra
- 11) Buturane tabla zincata

PANOURI FOTOVOLTAICE

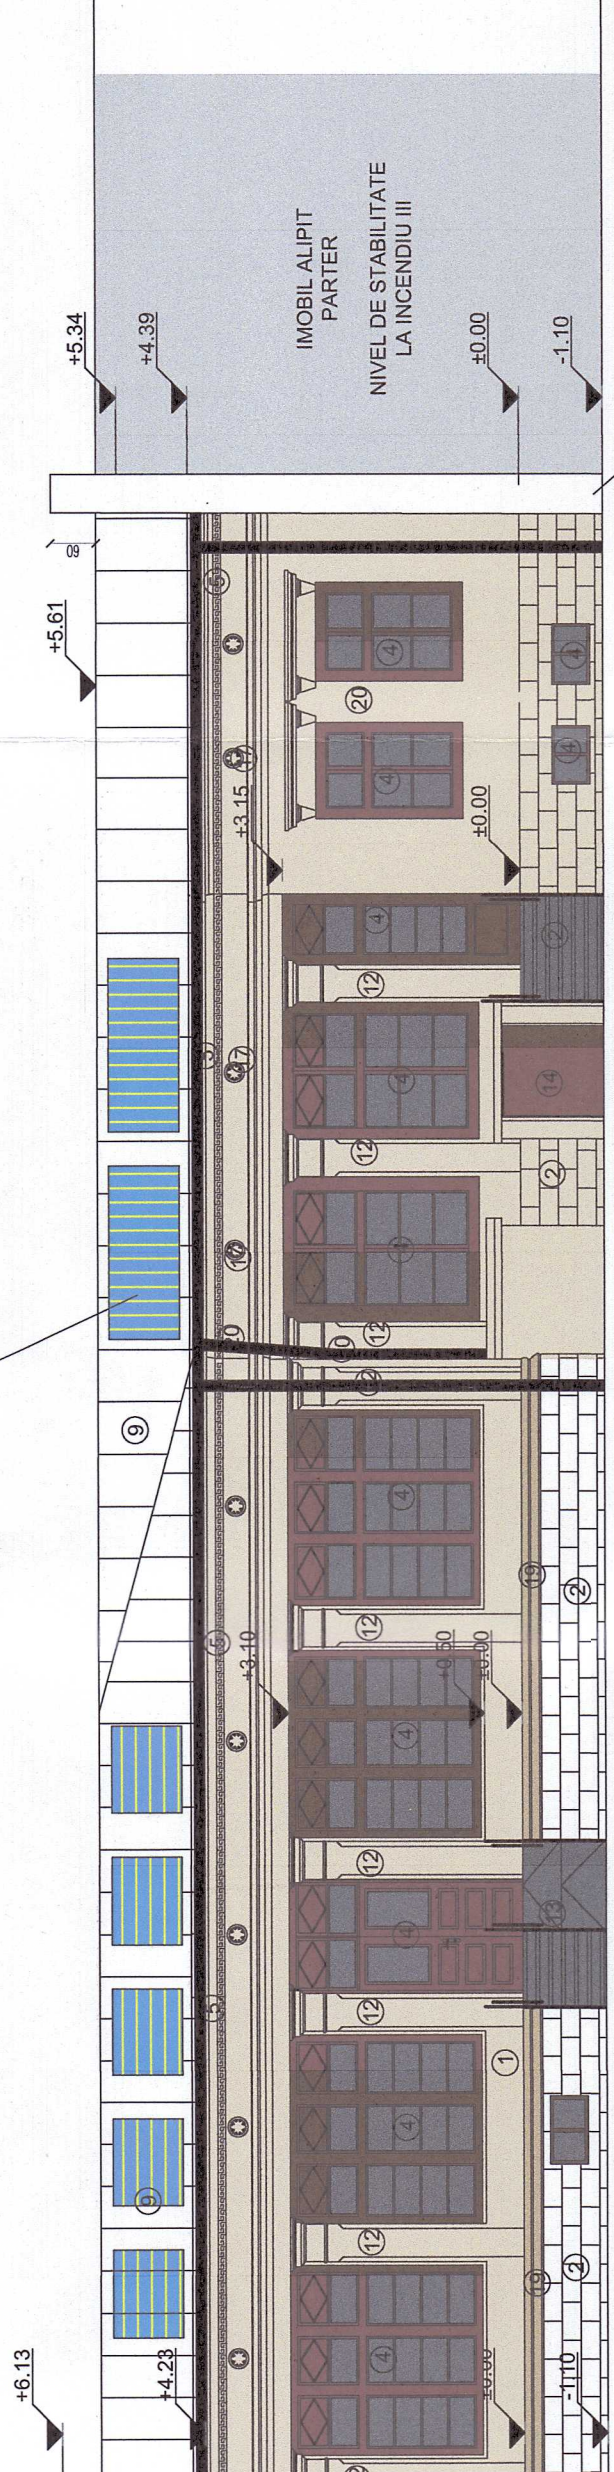

CERTIFICAT DE AUTENTICITATE
8616
Andrei Daniel
TUCU
Se datoreaza de catre proiectant



Rev.	Descrierea modificării	Intocmit	Verificat	Aprobat

Categoria de importanta : C - normală, cf. HG 766-1997
Clasa de importantă - expunere : II
Nivel de stabilitate la incendiu : II
Risc de incendiu : MIC

PROIECTANT GENERAL	S.C. GLOBEXTERRA S.R.L. Dr. Eugen Brode nr. 33-41, sector 1, Bucuresti, Cui: RO28610220
BENEFICIAR:	UNITATEA ADMINISTRATIV TERITORIALĂ - JUDEȚUL VRANCEA PRIN CONSILIUL JUDEȚEAN VRANCEA
SPECIALITATEA:	ARHITECTURĂ
FAZA:	DALI.
Nr. Proiect	19
Data:	JULIE 2025
Șef Proiect	an. Dan Cristian RÂNJA
Șef Proiect	an. Andrei TURCU
Proiectat	an. Radu FLOREA
Proiectat	an. Madalina GHIROABĂ
Coordonat	an. Alina MANU
PROPUNERE - FATADE LUNGI	AP-08

RAL 9001
Cream

TENCUALA CÂMP - RAL 9001 - CREM
- STUDIUL DE PARAMENT A STABILIT CULOAREA ORIGINALĂ - UN TIP DE OCRRU