SCHEMA COLOANE ALIMENTARE CU APA SI CANALIZARE MENAJERA

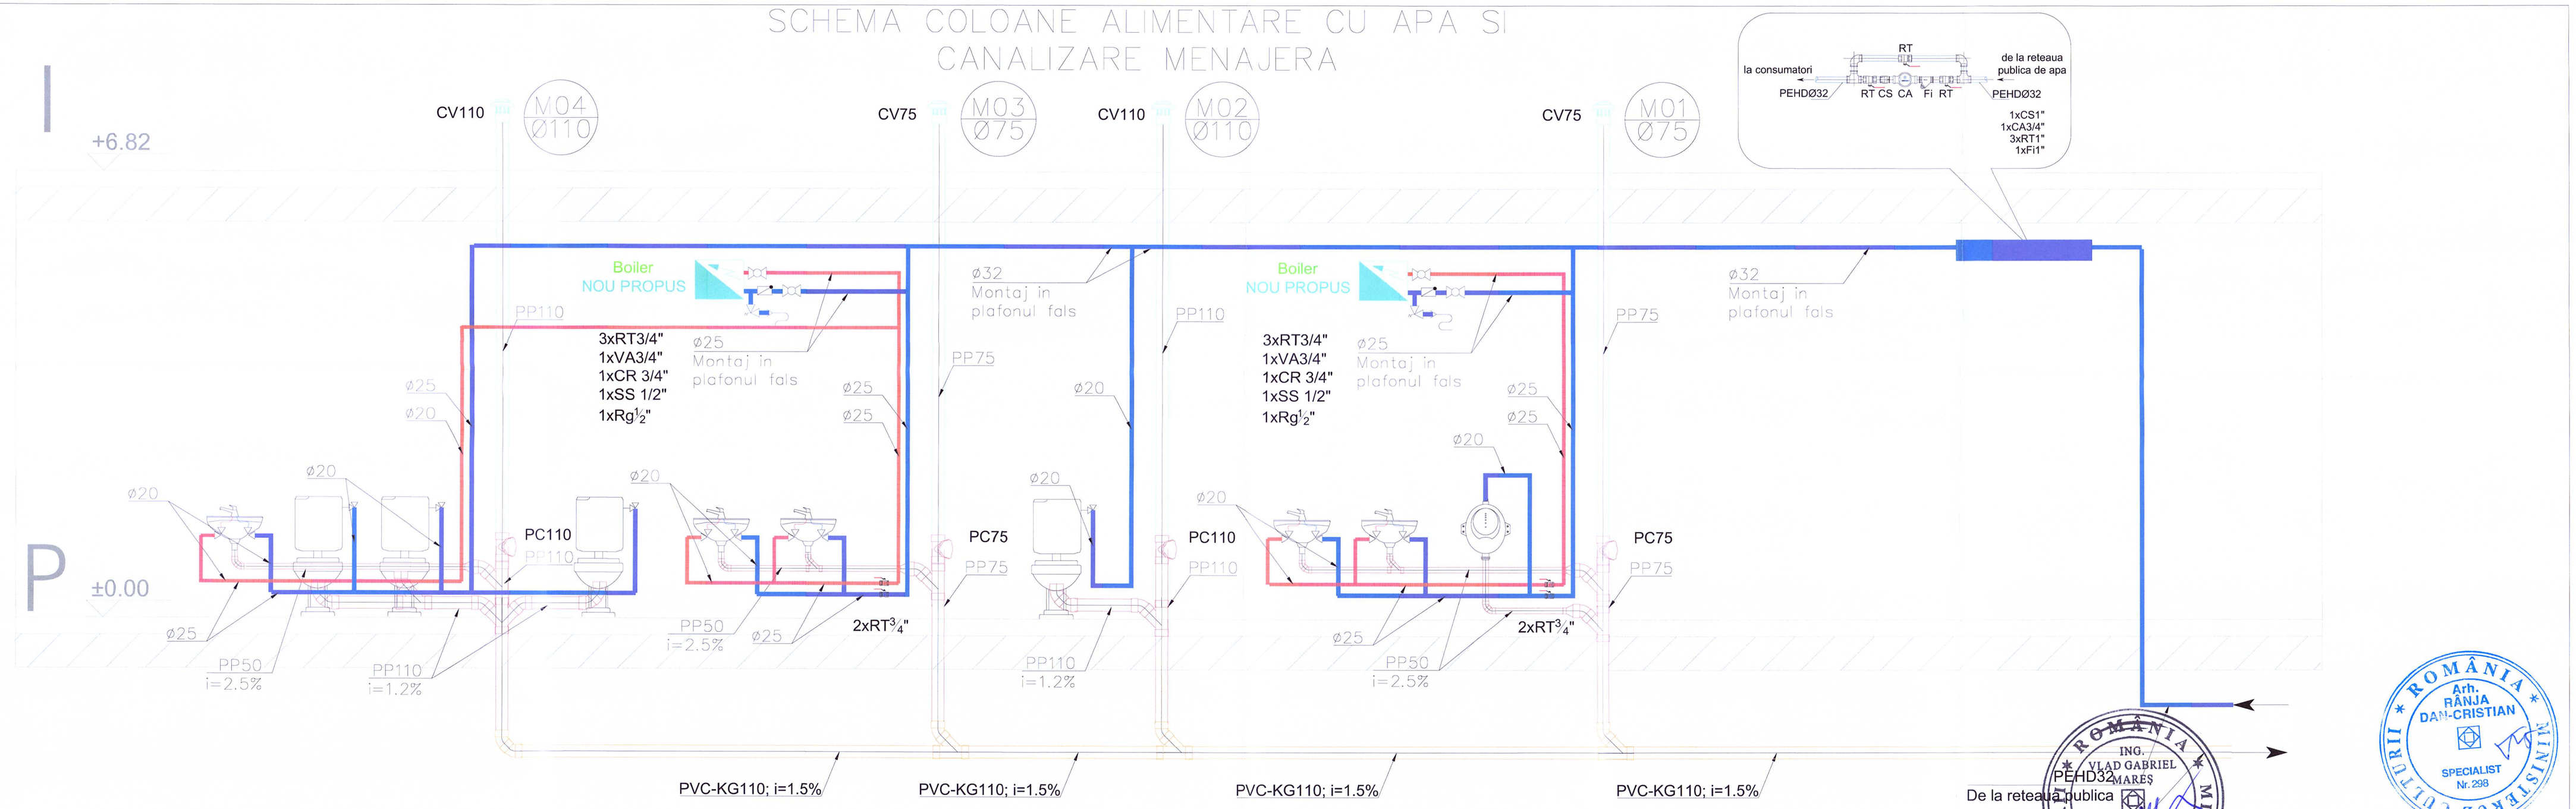

LEGENDA

	ALIMENTARE CU APA RECE
	ALIMENTARE CU APA CALDA
	CANALIZARE MENAJERA
	CANALIZARE MENAJERA IN RADIER
	VENTILARE CANALIZARE MENAJERA
RT	ROBINET DE TRECERE
VA	VANA AMESTEC
CR	CLAPETA DE SENS
Rg	ROBINET DE GOLIRE
SS	SUPAPA DE SIGURANTA
CV	CACILA DE VENTILARE
Ø25/ PEHD32	DIAMETRU CONDUCTA ALIMENTARE CU APA
PP110/ PVC-KG110	DIAMETRU SI MATERIAL CONDUCTA CANALIZARE MENAJERE

Rev.	Descrierea modificarii	Întocmit	Verificat	Aprobat
Rev.00				

Categoria de importanta: C
Clasa de importanță: II
Grad rezistență la foc: II
Categorie de pericol de incendiu:
Risc de incendiu: MIC

PROIECTANT GENERAL: GLOBEXTERRA
S.C. GLOBEXTERRA S.R.L.
Drm. Eugen Brote nr. 33-41, sector 1, Bucuresti
CUI: RO28610220

BENEFICIAR: **U.A.T. JUD. VRANCEA prin CONSILIUL JUDETEAN VRANCEA**
Adresa: Str. Cuza Voda nr. 56, Focsani, Jud. Vrancea

SPECIALITATEA: **INSTALATII SANITARE** FAZA: **D.A.L.I.**

ACEST DESEN ESTE PROPRIETATEA FIRMEI GLOBEXTERA S.R.L., REPRODUCEREA SAU COMERCIALIZAREA LUI SE VA FACE NUMAI CU ACORDUL PROPRIETARULUI. NU SE VA FACE NICI O MODIFICARE FARA ACORDUL PROIECTANTULUI SI AL VERIFICATORULUI. PENTRU ORICE MODIFICARE IN EXECUTIE, RAMAN DIRECT RASPUNZATORI CONSTRUCTORUL SI BENEFICIARUL.

Nr. Proiect: 19

Şef Proiect complex	arh. Dan Cristian RANJA	
Şef Proiect	arh. Andrei TURCU	
Şef Proiect atestat MC	ing. Vlad MARES	
Proiectat	ing. Catalina DANAILA	

NUME PROIECT: **CONSOLIDARE SI RESTAURARE CASA APOSTOLEANU - C1 si C2, Str. Cuza Voda, nr. 50-52, Mun. Focsani, Jud. Vrancea**
Amplasament: Jud. Vrancea, Mun. Focsani, Str. Cuza Voda nr. 50-52

DENUMIRE PLANŞĂ: **SCHEMA COLOANE APA SI CANALIZARE**

Data: IULIE 2025
Scara: %
Planşa: ISA- 01