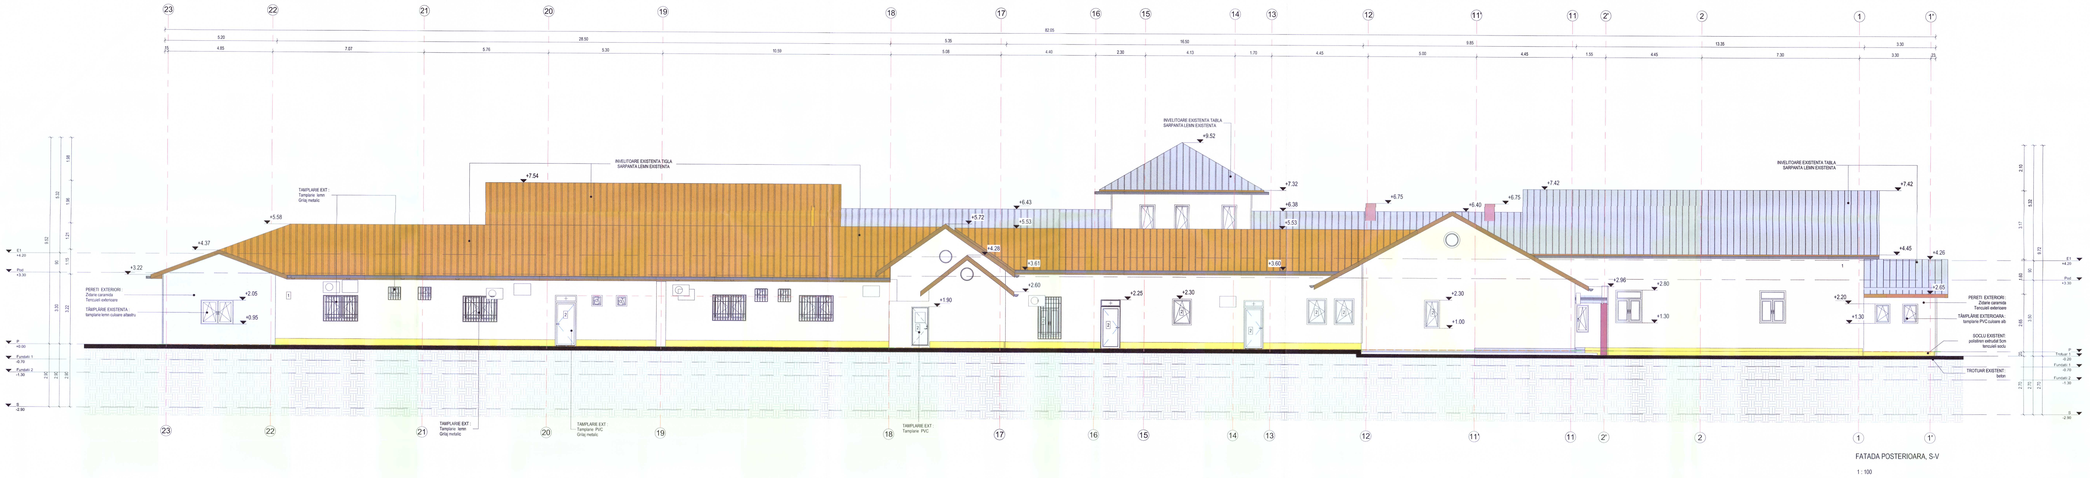

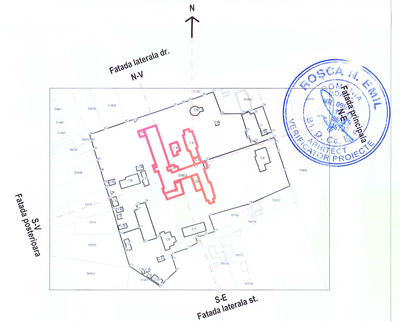

LEGENDĂ :

- TENCUIALA EXISTENTA FATADE
- PERETI EXTERIORI ZIDARIE CARAMIDA

1 TENCUIALA EXISTENTA FATADE
2 TAMPLARIE PVC EXISTENTA
3 TAMPLARIE LEMN EXISTENTA
4 TAMPLARIE METALICA EXISTENTA
5 INVELITOARE EXISTENTA PE SARPANTA LEMN

Rev.	Descrierea modificării	Întocmit	Verificat	Aprobat
Rev.01				

Categoria de importanță : **B**
Clasa de importanță: **II**
Nivel de stabilitate la incendiu : **II**
Categorie de pericol de incendiu: **-**
Risc de incendiu: **MIC**

PROIECTANT GENERAL:	GLOBEXTERRA	**S.C. GLOBEXTERRA S.R.L.** **Drm. Eugen Broto nr. 33-41, sector 1, Bucuresti, CUI: RO28610220**
BENEFICIAR:		**UAT- JUDET VRANCEA** **-SPITALUL DE PSIHIATRIE CRONICI DUMBRAVENI-** **Adresa: Dumbraveni, Judetul Vrancea**
SPECIALITATEA:	**ARHITECTURA**	FAZA: **D.A.L.I**

ACEST DESEN ESTE PROPRIETATEA FIRMEI GLOBEXTERA S.R.L.; REPRODUCEREA SAU COMERCIALIZAREA LUI SE VA FACE NUMAI CU ACORDUL PROPRIETARULUI. NU SE VA FACE NICI O MODIFICARE FARA ACORDUL PROIECTANTULUI SI AL VERIFICATORULUI. PENTRU ORICE MODIFICARE IN EXECUTIE, RAMAN DIRECT RASPUNZATORI CONSTRUCTORII SI BENEFICIARUL.

Nr. Proiect: **16**

Șef Proiect	arh. Andrei TURCU	NUME PROIECT: **"CONSOLIDARE SI REABILITARE SPITAL DE PSIHIATRIE CRONICO DUMBRAVENI, JUDETUL VRANCEA "**	Data: IULIE 2025
Proiectat/ Desenat	arh.Carmen PLESCA	Amplasament: sat Dumbraveni, comuna Dumbraveni, judetul Vrancea	Scara: 1:100
Proiectat/ Desenat	arh. Carmen PLESCA	DENUMIRE PLANȘĂ: **FATADA POSTERIOARA S-V EXISTENT**	Planșa: **AE - C1 - 06**
Coordonat	arh. Alina MANU		

A0 1189 x 420mm