


FATADA LATERALA DREAPTA, N-V  
1:100



LEGENDĂ:

- TENCUIALA EXISTENTA FATADE
- PERETI EXTERIORI ZIDARIE CARAMIDA

- TENCUIALA EXISTENTA FATADE
- TAMPLARIE PVC EXISTENTA
- TAMPLARIE LEMN EXISTENTA
- TAMPLARIE METALICA EXISTENTA
- INVELITOARE EXISTENTA PE SARPANTA LEMN

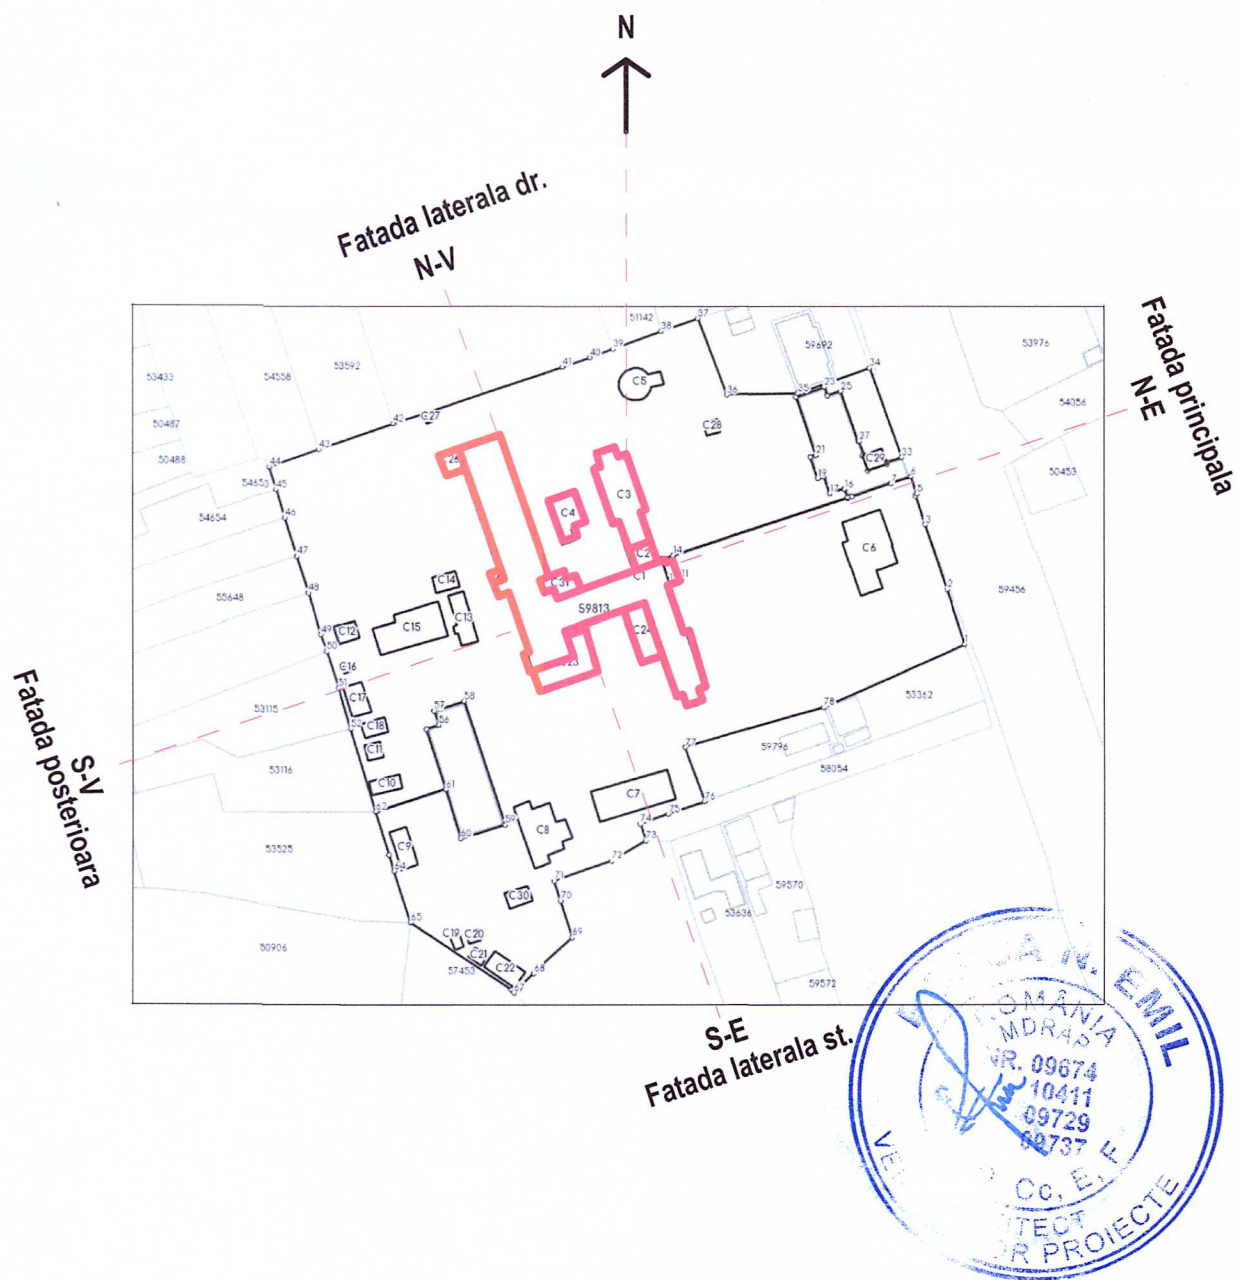

Rev.01					
Rev.	Descrierea modificării		Întocmit	Verificat	Aprobat
Categoriza de importanță : Clasa de importanță: Nivel de stabilitate la incendiu : Categoriza de pericol de incendiu: Risc de incendiu:		<div><div><div>B</div><div>II</div><div>II</div><div>-</div><div>MIC</div></div><div><div>ORDINUL ARHITECTUR DIN ÎNCADRAREA</div><div>8616</div><div>Andrei Daniel TURCU</div><div>Adresa: Dumbraveni, Judetul Vrancea</div></div><div><div>ASOCIATA COMERCIALA</div><div>GLOBEXTERRA S.R.L.</div><div>BUCURESTI - ROMANIA</div></div></div>			
PROIECTANT GENERAL:		<div><div><div></div><div>GLOBEXTERRA</div></div><div><div>S.C. GLOBEXTERRA S.R.L.</div><div>Drm. Eugen Brote nr. 33-41, sector 1, Bucuresti, CUI: RO28610220</div></div></div>			
BENEFICIAR:		<div><div>UAT- JUDET VRANCEA</div><div>-SPITALUL DE PSIHIATRIE CRONICI DUMBRAVENI-</div><div>Adresa: Dumbraveni, Judetul Vrancea</div></div>			
SPECIALITATEA:		ARHITECTURA	FAZA:	D.T.A.C.	
ACEST DESEN ESTE PROPRIETATEA FIRMEI GLOBEXTERRA S.R.L. REPRODUCEREA SAU COMERCIALIZAREA LUI SE VA FACE NUMAI CU ACORDUL PROPRIETARULUI. NU SE VA FACE NICI O MODIFICARE FARA ACORDUL PROIECTANTULUI SI AL VERIFICATORULUI. PENTRU ORICE MODIFICARE IN EXECUTIE, RAMAN DIRECT RASPUNZATORI CONSTRUCTORUL SI BENEFICIARUL.			Nr. Proiect: 16		
Șef Proiect	arh. Andrei TURCU	<div><div></div></div>	NUME PROIECT: "CONSOLIDARE SI REABILITARE SPITAL DE PSIHIATRIE CRONICI DUMBRAVENI, JUDETUL VRANCEA"		Data: IULIE 2025
Proiectat/ Desenat	arh. Carmen PLESCA	<div><div></div></div>	Amplasament: sat Dumbraveni, comuna Dumbraveni, Judetul Vrancea		Scala: 1:100
Proiectat/ Desenat	arh. Carmen PLESCA	<div><div></div></div>	DENUMIRE PLANȘĂ:		Planșa: AE - C1 - 09
Coordonat	arh. Alina MANU	<div><div></div></div>	FATADA LATERALA DREAPTA-EXISTENT		