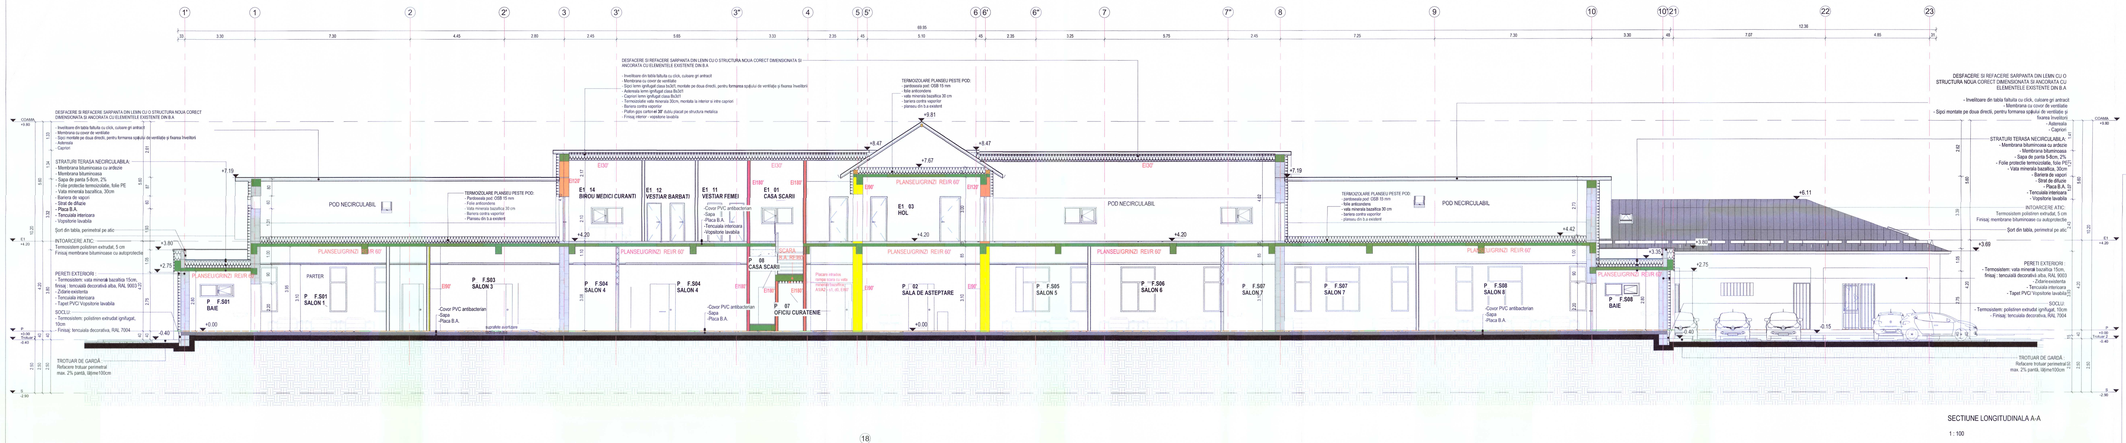

LEGENDA ISU:

REZISTENTE PERETI

- EI/REI 45'
- EI/REI 60'
- EI/REI 90'
- EI/REI 120'
- EI/REI 150'
- EI/REI 180'

SIMBOLURI GRAFICE

- EI 180 REZISTENTA LA FOC PERETI
- HIDRANT MONTAT IN NISA SAU PE PERETE DIN ZIDARIE/ B.A.
- RI-S USA REZISTENTA LA FOC
- UP USA PLINA
- UM USA METALICA
- SISTEM DE AUTONCHIDERE
- TRASEE EVACUARE

NOTE:

- TAPETUL PVC SI COVORUL PVC SUNT FINISAJE DE MAXIM 0,5 CM GROSIME, LIPITE PE SUPORT CO(CA1) CONFORM ART. 2.3.20, NORMATIVUL P118/1999
- USILE UP-C SUNT USI PLINE DIN LEMN SAU METAL PREVAZUTE CU SISTEM DE AUTONCHIDERE
- PERETII INTERIORI NEPORTANTI CE NU SUNT MARCATI CU ALTE REZISTENTE VOR FI REZISTENTI LA FOC EI 30'.
- PERETII EXTERIORI NEPORTANTI CE NU SUNT MARCATI CU ALTE REZISTENTE VOR FI REZISTENTI LA FOC EI 15'.

Rev.	Descrierea modificării	Întocmit	Verificat	Aprobat
Rev.00				

Categoria de importanță : **B**
Clasa de importanță. **II**
Nivel de stabilitate la incendiu : **II**
Categorie de pericol de incendiu: **-**
Risc de incendiu: **MIC**

PROIECTANT GENERAL:	GLOBEXTERRA	**S.C. GLOBEXTERRA S.R.L.** **Dmn. Eugen Brote nr. 33-41, sector 1, Bucuresti, CUI: RO28610220**
BENEFICIAR:		**UAT- JUDET VRANCEA** **-SPITALUL DE PSIHIATRIE CRONICI DUMBRAVENI** **Adresa: Dumbraveni, Judetul Vrancea**
SPECIALITATEA:	**ARHITECTURA**	FAZA: **D.A.L.I**

ACEST DESEN ESTE PROPRIETATEA FIRMEI GLOBEXTERRA S.R.L.. REPRODUCEREA SAU COMERCIALIZAREA LUI SE VA FACE NUMAI CU ACORDUL PROPRIETARULUI. NU SE VA FACE NICI O MODIFICARE FARA ACORDUL PROIECTANTULUI SI AL VERIFICATORILUI. PENTRU ORICE MODIFICARE IN EXECUTIE, RAMAN DIRECT RASPUNZATORI CONSTRUCTORII SI BENEFICIARII.

OBSERVAT ASPECTUL FORMEI ȘI CONȚINUTUL CERTIFICATULUI DE URBANISM NR. 2614 DIN 04.07.2025 Andrei Daniel TURCU ARHITECT

Șef Proiect	arh. Andrei TURCU	
Proiectat/ Desenat	arh. Alina MANU	
Proiectat/ Desenat	arh. Bianca BUICA	
Coordonat	arh. Alina MANU	

Nr. Proiect: **16**
Data: **IUL. 2025**
Scara: **1:100**
Planșa: **AP - C1 - 07**

NUME PROIECT:
"CONSOLIDARE SI REABILITARE SPITAL DE PSIHIATRIE CRONICI DUMBRAVENI, JUDETUL VRANCEA "
Amplasament: sat Dumbraveni, comuna Dumbraveni, judetul Vrancea

DENUMIRE PLANȘĂ:
SECTIUNI LONGITUDINALE - PROPUNERE

A2 594 x 420mm