


- Membrana bituminoasa cu ardezie
- Membrana bituminoasa
- Sapa de panta 5-8cm, 2%
- Folie protectie termoizolatie, folie PE
- Vata minerala bazaltica, 30cm
- Bariera de vapori
- Strat de difuzie
- Sapa de panta
- Stratificatie existenta pe structura din beton prefabricat

PERETI EXTERIORI:
Parapeti existente zidarie
Termosistem vata minerala bazaltica 15 cm
Finisaj tencuiala decorativa


Soclu:
termosistem: polistiren extrudat ignifugat, 10cm
finisaj: tencuiala decorativa, RAL 7004

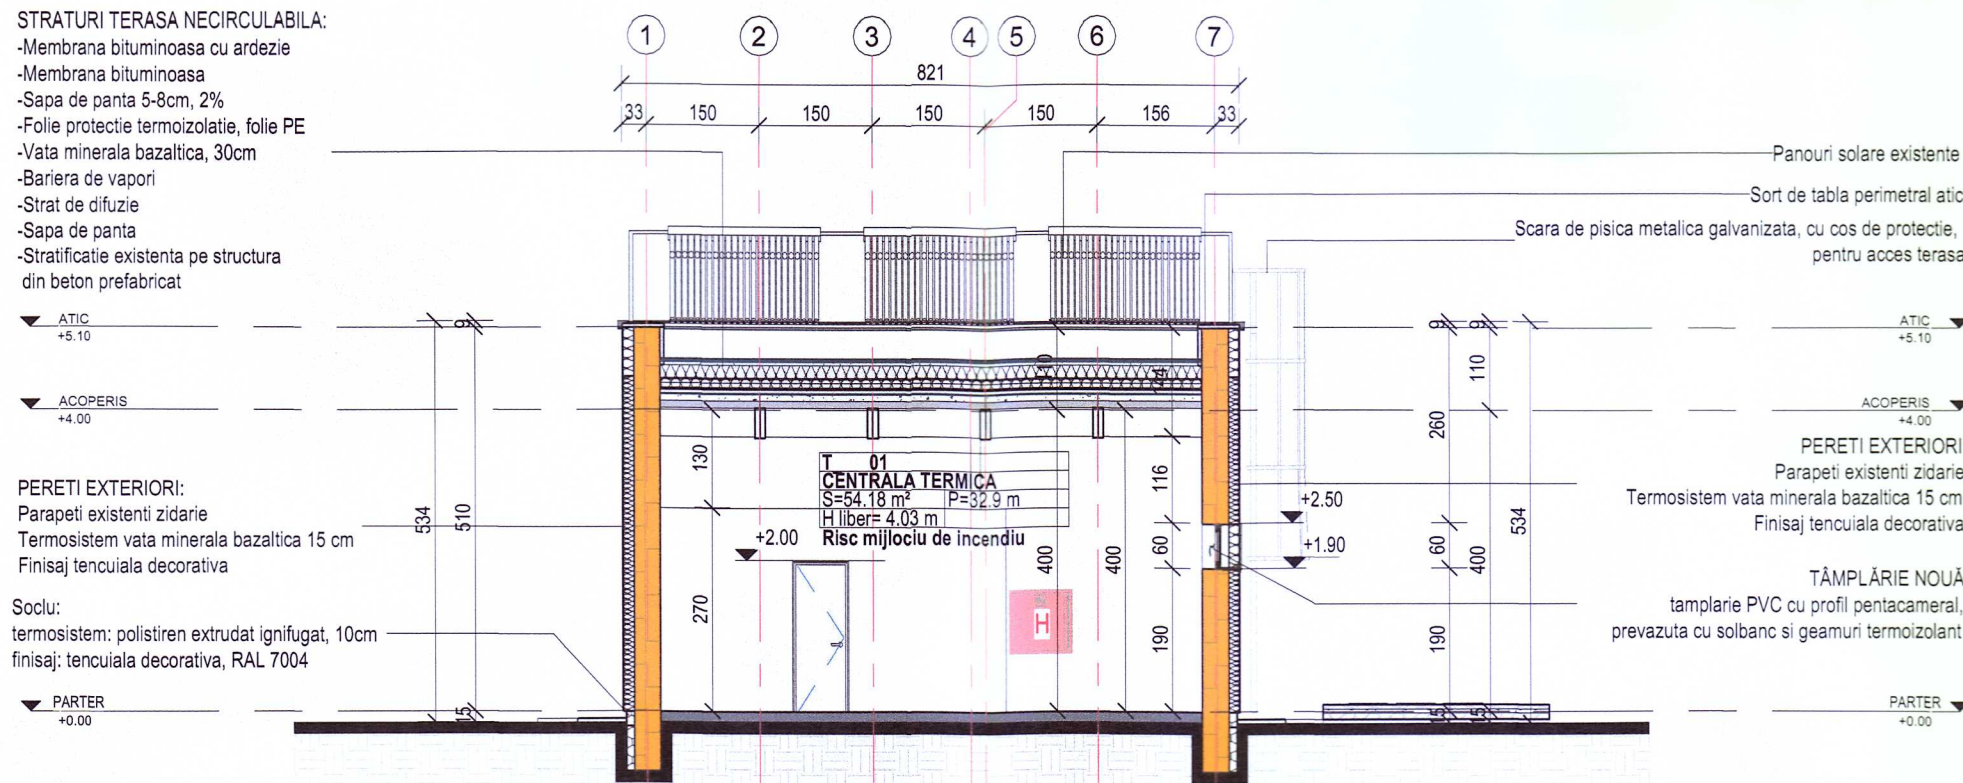

1 : 100

- Membrana bituminoasa cu ardezie
- Membrana bituminoasa
- Sapa de panta 5-8cm, 2%
- Folie protectie termoizolatie, folie PE
- Vata minerala bazaltica, 30cm
- Bariera de vapori
- Strat de difuzie
- Sapa de panta
- Stratificatie existenta pe structura din beton prefabricat



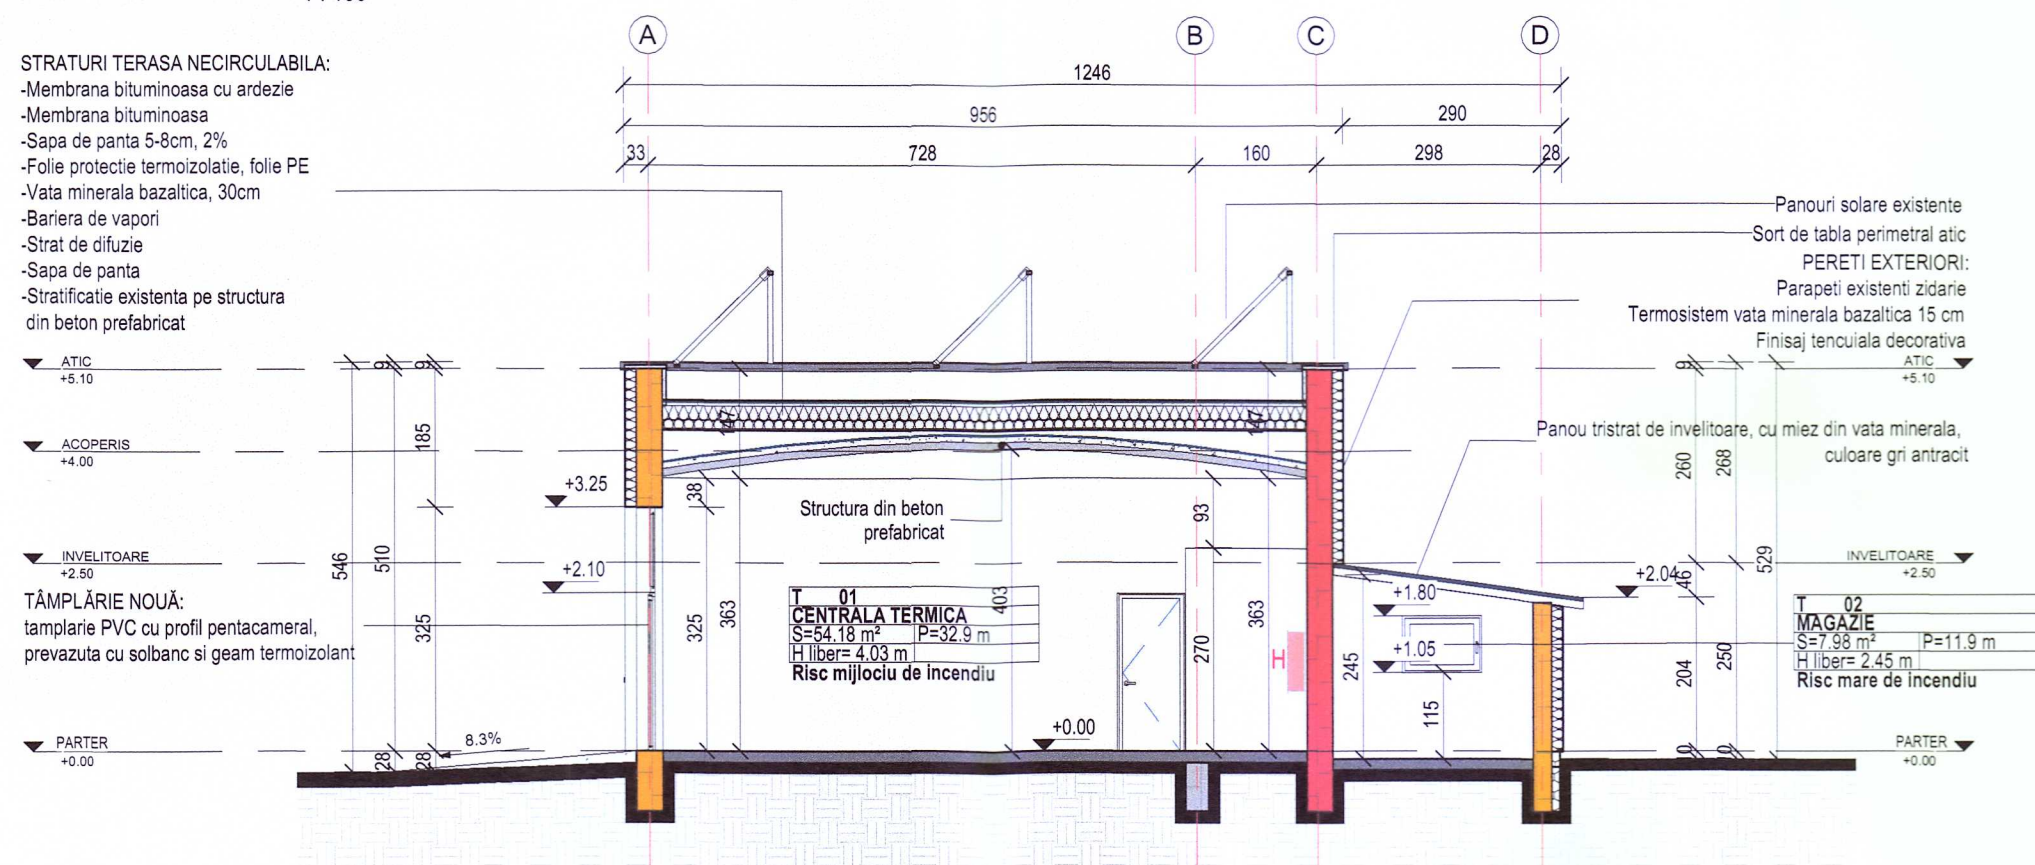




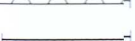



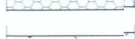
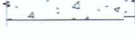
TÂMLĂRIE NOUĂ:
tamplarie PVC cu profil pentacameral,
prevazuta cu solbanc si geam termoizolant.







1 : 100

Acesta planșă nu poate fi folosită pentru construire înainte de obținerea autorizației de construire.
Orice neconcordanță constatată se va semnala proiectantului.
Toate dimensiunile se vor verifica în șantier înainte de executarea confecțiilor și tâmplăriei.
A nu se scala după desen.







LEGENDĂ:

- | | | |
|---|--|--|
|  | ELEMENTE STRUCTURALE BETON ARMAT | |
|  | PERETI EXTERIORI ZIDĂRIE CĂRĂMIDĂ | |
|  | PERETE DE COMPARTIMENTARE INTERIOARA DIN ZIDĂRIE CĂRĂMIDĂ 15 CM | |
|  | PERETE GIPS CARTON, DUBLU PLACAT PE AMBELE FETE | |
|  | TERMOSISTEM VATA MINERALA 15cm - FATADE FINISAJ TENCUIELI DECORATIVE EXTERIOARE | |
|  | TERMOSISTEM SOCLU - POLISTIREN EXTRUDAT IGNIFUGAT, 10cm, FINISAJ TENCUIELI DECORATIVE EXTERIOARE | |
|  | PAMANT NATURAL | |
|  | DRUMURI PERIMETRALE SI PLATFORME DIN BETON | |
|  | ALEI INTERIOARE DIN PAVELE | |
|  | DRUMURI SI PLATFORME ASFALT | |
|  | DRUMURI PIETRUITE | |
|  | | |
|  | ACCES PIETONAL IN CLADIRE | |
- LEGENDA**


REZISTENȚĂ

 -  Rezistență ridicată
 -  Rezistență medie
 -  Rezistență joasă
 -  Rezistență foarte joasă

REZISTENTE PERETI

- | | |
|---|-------------|
|  | EI/REI 45° |
|  | EI/REI 60° |
|  | EI/REI 90° |
|  | EI/REI 120° |
|  | EI/REI 150° |
|  | EI/REI 180° |


EI 180	REZISTENTA LA FOC PERETI
H	HIDRANT MONTAT IN NISA SAU PE PERETE DIN ZIDARIE/ B.A
EI/E	USA REZISTENTA LA FOC
UP	USA PLINA
UM	USA METALICA
C	SISTEM DE AUTOINCHIDERE
	TRASEE EVACUARE

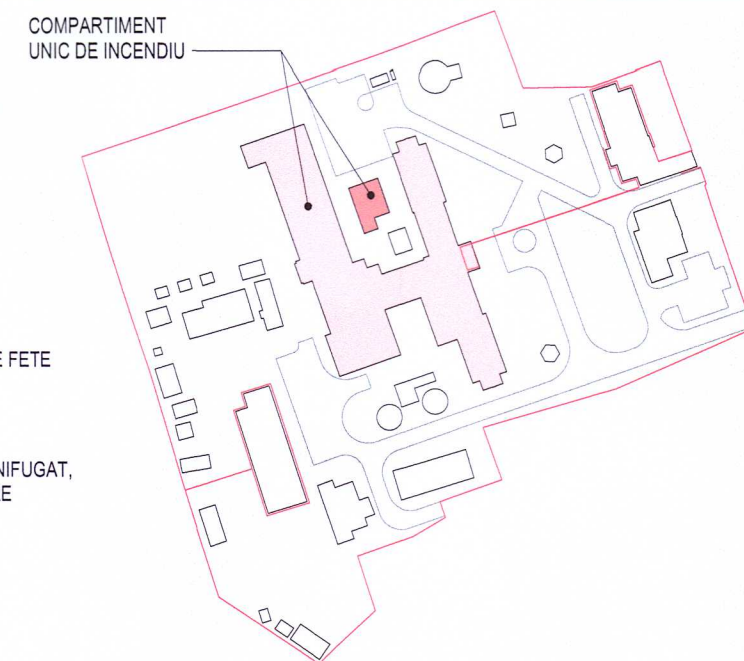

Rev.00					
Rev.	Descrierea modificării		Întocmit	Verificat	Aprobat

Categoria de importanță:
Clasa de importanță:
Nivel de stabilitate la incendiu :
Categorie de pericol de incendiu :
Risc de incendiu:

C
III
II
-
MIC

PROIECTANT GENERAL:		 S.C. GLOBEXTERRA S.R.L. Drm. Eugen Brote nr. 33-41, sector 1, Bucuresti, CUI: RO28610220	
BENEFICIAR:		UAT- JUDET VRANCEA -SPITALUL DE PSIHIATRIE CRONICI DUMBRAVENI- Adresa: Dumbraveni, Judetul Vrancea	
SPECIALITATEA:		ARHITECTURA	FAZA:
ACEST DESEN ESTE PROPRIETATEA FIRMEI GLOBEXTERRA S.R.L., REPRODUCEREA SAU COMERCIALIZAREA LUI SE VA FACE NUMAI CU ACORDUL PROPRIETARULUI. NU SE VA FACE NICI O MODIFICARE FARA ACORDUL PROIECTANTULUI SI AL VERIFICATORULUI. PENTRU ORICE MODIFICARE IN EXECUTIE, RAMAN DIRECT RASPUNZATORI CONSTRUCTORUL SI BENEFICIARUL.			Nr. Proiect: 16
Şef Proiect	arh. Andrei TURCU		NUME PROIECT: "CONSOLIDARE SI REABILITARE SPITAL DE PSIHIATRIE CRONICI DUMBRAVENI, JUDETUL VRANCEA "
Proiectat	arh. Alina MANU		Amplasament: Dumbraveni , Jud.Vrancea
Desenat	arh. Bianca BUICA		DENUMIRE PLANŞĂ:
Coordonat	arh. Alina MANU		CORP C4 - SECTIUNI
			Data: IULIE 2025
			Scara: 1:100
			Planşa: AP- C4 - 04