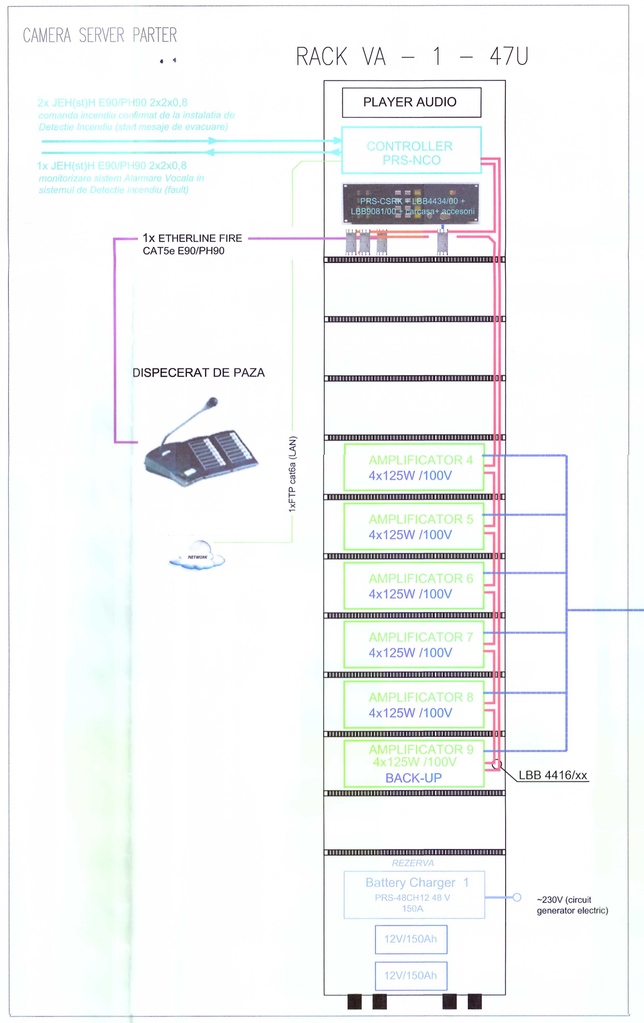

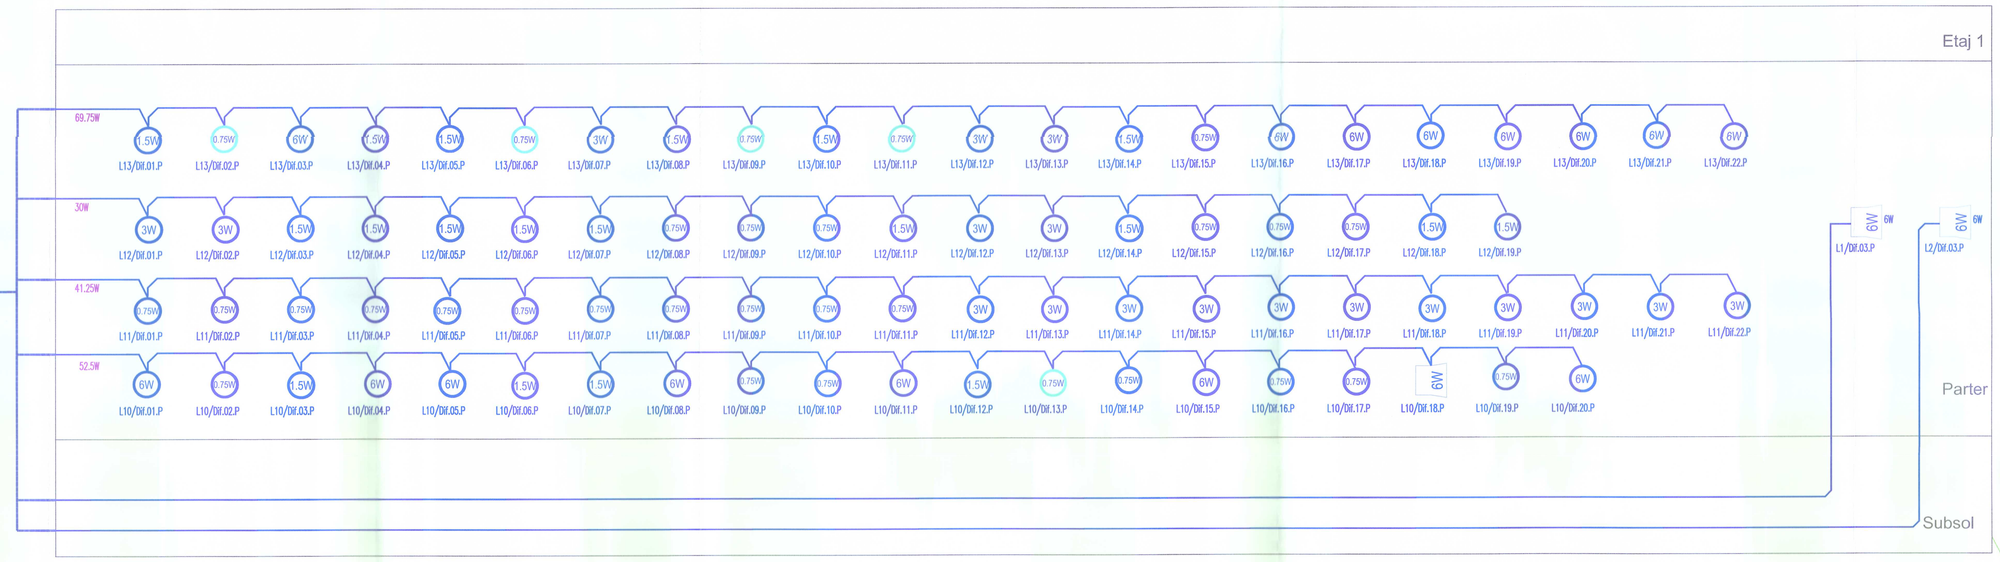

LEGENDA / *LEGEND*

6W	Dif.	Difuzor de tavan, 6W / 100V, SPL 88dB, 85-20000 Hz, LC1-WC06E8 sau similar, EN 54-24, montaj pe plafon *LC1-WC06E8 Speaker, 6W/100V, EN54-24*
6W	Dif.	Difuzor de tavan, 6W / 100V, SPL 88dB, 85-20000 Hz, LC1-WC06E8 sau similar, EN 54-24, montaj aparent *LC1-WC06E8 Speaker, 6W/100V, EN54-24*
6W	Dif.	Proiector de sunet 6W/100V, 102dB, EN 54-24 *6W/100V, EN54-24 Speaker*
EOL		Modul monitorizare linie montat intr-o doza RF E90 *Line monitoring module mounted into a RF junction box*
		Cablu JEH(St)H 2x2x1.36 E90/PH90 *JEH(St)H 2x2x1.36 E90/PH90*

NOTA/*NOTE*:

- distribuția sistemului de alarmare vocală se realizează cu sistem de cleme metalice omologate rezistente la foc, certificat E90/PH90;
The distribution of the voice alarm system is made using approved clamps, certified for E90/PH90;
- difuzorele din sistemul de alarmare vocală se vor conecta "daisy chain" (pe principiul intrare-ieșire);
speakers from voice alarm system will be "Daisy-Chain" connected (in loop/circuit principle);
- intre instalatiile de curenti slabi si curenti tari se va pastra o distanta de cel putin 30 cm;
between low voltage installations and high voltage installations a 30 cm distance will be kept;
- distribuția se va realiza cu cablaje: pozate în pardoseli sau aparent pe structura în tuburi de protecție cu diametru minim 20 mm în zonele fara tavan false, în zonele cu tavan false distribuția se va realiza fara tub de protecție;
The distribution will be done with cables laid in cable trays or apparent structure in protective tubes with a minimum diameter of 20 mm in area without false ceiling, in area with ceiling distribution it made without protective tube;
- tuburile de protecție in care se encrucisează cablurile trebuie sa fie cu 1,5 o diametrul exterior al cablului;
protective tubes for installed cables must be 1,5 x the outer diameter of the cable;
- distanța de prindere ale tuburilor de protecție trebuie sa fie la maxim 0,7 m la distribuția orizontala si 0,6 m la distribuția verticala ;
The distance between Conduit must be within 0,7 m and 0,6 m of horizontal distribution in the vertical distribution;
- Traseu cablurile sun 5 marcate, se va marca cablurile de ambele parti la trecerea prin pereti rezistenti la foc;
Cable route 5 marked, the cables will be marked on both sides when passing through fire walls;
- trecerea cablurilor prin pereti RF se va proteja la foc cu materiale care sa asigure aceeasi rezistenta la foc ;
RF cables pass through walls will be made with materials that provide the same fire resistance;
-in zonele unde nu este tavan fals cablurile se vor folosi DOAR tuburi de protectie RIGIDE cu coturi prefabricate RIGIDE ;
In areas where there is no false ceiling is enforced will ONLY use protective tubes with prefabricated RIGID elbows;
- pasul de cablu aferent instalațiilor de curenți slabi este tratat în proiectul de instalații electrice-curenți tari;
cable line voltage installations's cable drop is featured on electrical installation project plans;

Rev.00					
Rev.	Descrierea modificării		Întocmit	Verificat	Aprobat

Categoria de importanță: **B**
Clasa de importanță: **II**
Grad rezistență la foc: **II**
Categorie de pericol de incendiu: **-**
Risc de incendiu: **MIC**

PROIECTANT GENERAL:	GLOBEXTERRA	**S.C. GLOBEXTERRA S.R.L.** **Drm. Eugen Brote nr. 33-41, sector 1, Bucuresti, CUI: RO28610220**
BENEFICIAR:	**UAT- JUDET VRANCEA** **-SPITALUL DE PSIHIATRIE CRONICI DUMBRAVENI-** **Adresa: Dumbraveni, Judetul Vrancea**	
SPECIALITATEA:	**INSTALATII ELECTRICE - CURENTI SLABI**	FAZA: **D.A.L.I.**

ACEST DESEN ESTE PROPRIETATEA FIRMEI GLOBEXTERRA S.R.L., REPRODUCEREA SAU COMERCIALIZAREA LUI SE VA FACE NUMAI CU ACORDUL PROPRIETARULUI. NU SE VA FACE NICI O MODIFICARE FARA ACORDUL PROIECTANTULUI SI AL VERIFICATORILUI. PENTRU ORICE MODIFICARE IN EXECUTIE, RAMAN DIRECT RASPUNZATORI CONSTRUCTORII, SI BENEFICIARUL.

Nr. Proiect: **16**			
Data: **IULIE 2025**			
Scara: **%**			
Planșă: **ICSS-07**			

Șef Proiect	arh. Andrei TURCU	NUME PROJECT: **TRANSFORMARE SI REABILITARE SPITAL DE PSIHIATRIE CRONICI DUMBRAVENI, JUDETUL VRANCEA "**
Proiectat	ing. Silviu-Andrei CHIRUC	Amplasament: sat. Dumbraveni, comuna Dumbraveni, judetul Vrancea
Desenat	ing. Andrei GHITA	DENUMIRE PLAN SĂ: **INSTALATII CURENTI SLABI SCHEMA BLOC ALARMARE VOCALA**

A0 841 x1189 mm