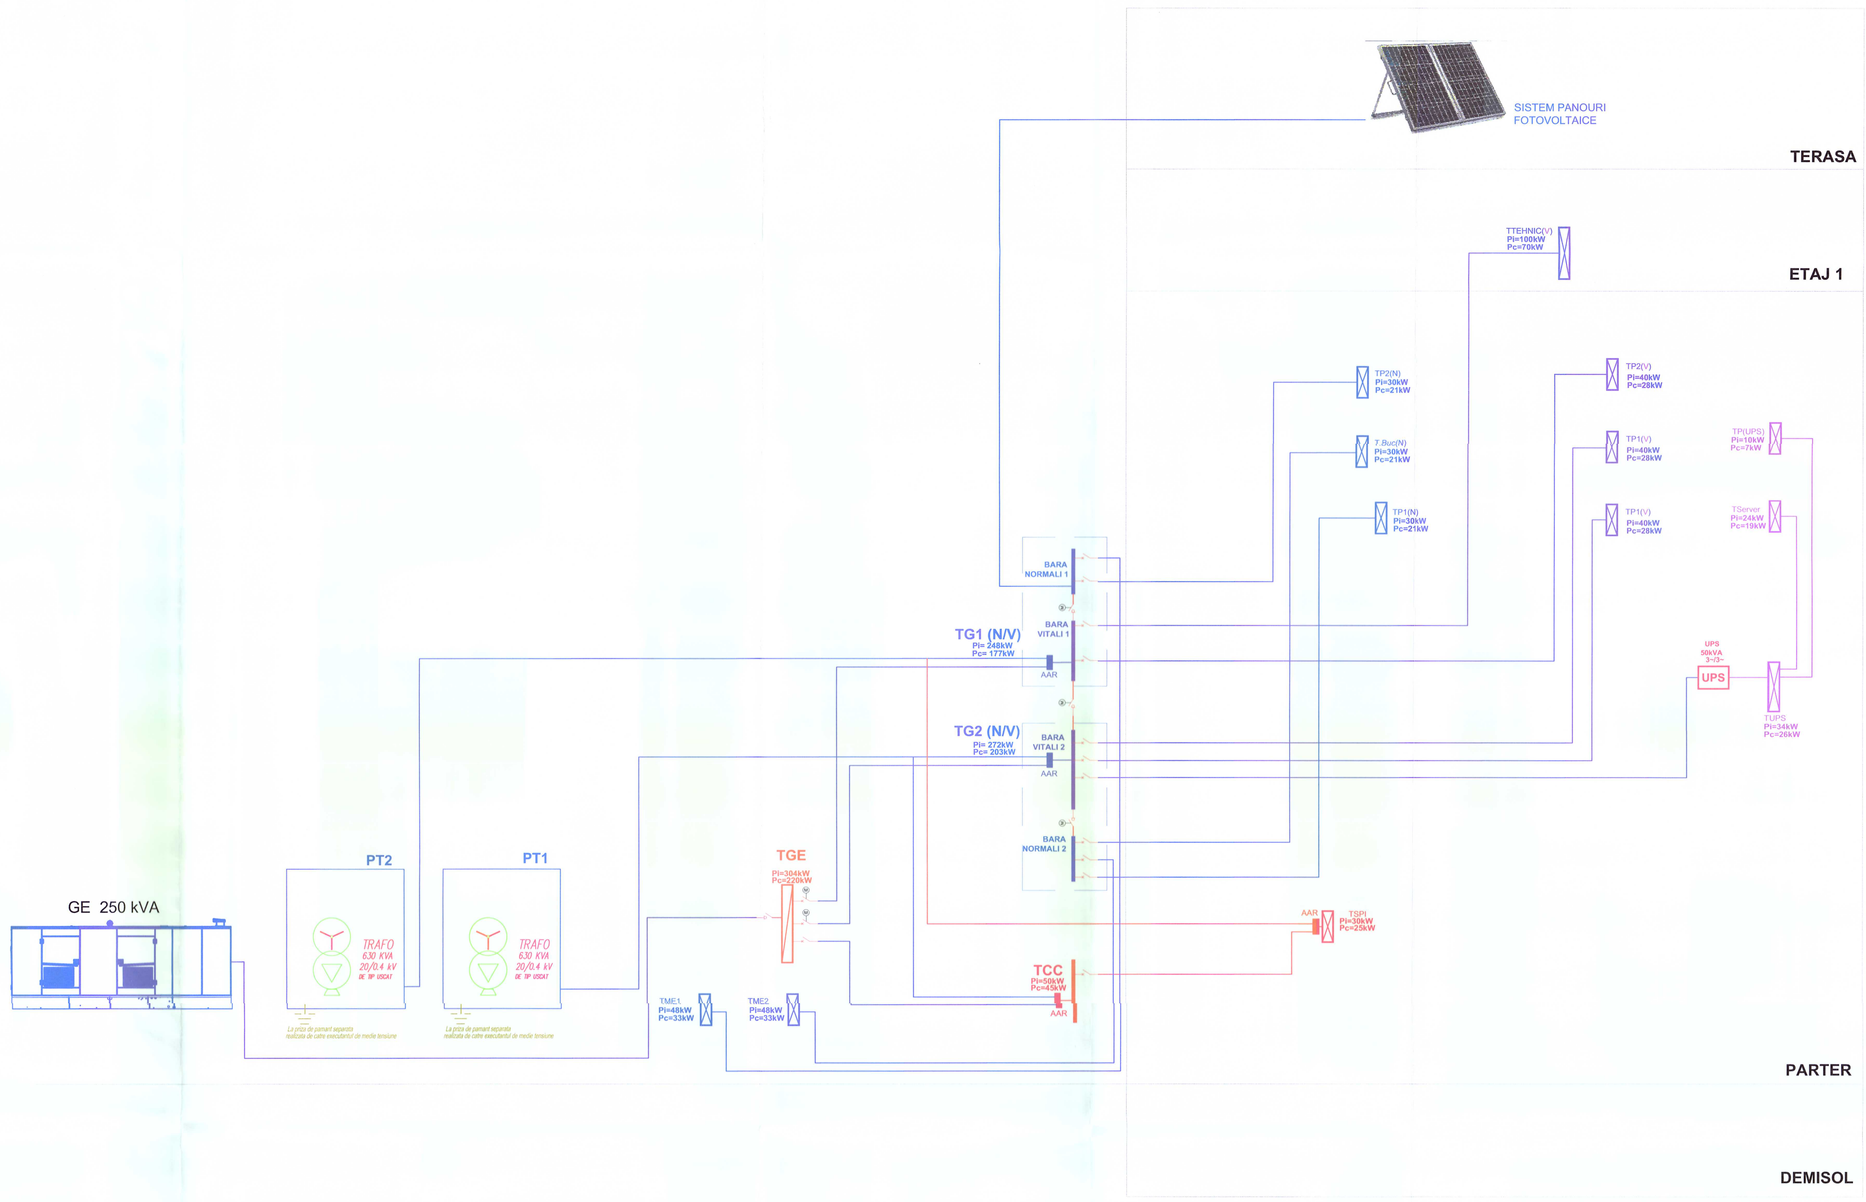

LEGENDA/ LEGEND:

- Tablou electric pentru consumatori normali / Electric panel for normal consumers
- Tablou electric pentru consumatori vitali (alimentare din generator) / Electric panel for vital consumers (supply from generator)
- Tablou electric pentru consumatori critici (cu rol la incendiu) / Electric panel for critical consumers (with fire role)
- Tablou electric consumatori vitali alimentat din UPS / Electric panel vital consumers UPS supply
- Coloana electrica consumatori normali (N2XH) / Power cable for normal consumers
- Coloana electrica consumatori vitali (din generator - N2XH/N2XCH) / Power cable for vital consumers (generator supply)
- Coloana electrica consumatori critici (cu rol la incendiu - NHXH *E90 FE180 PH120)* / *Power cable for critical consumers (fire role)*
- Coloana electrica consumatori vitali (din UPS - N2XH/N2XCH) / Power cable for vital consumers (UPS supply)

Rev.	Descrierea modificării	Întocmit	Verificat	Aprobat
Rev.00				

Categoria de importanță: **B**
Clasa de importanță: **II**
Grad rezistență la foc: **II**
Categorie de pericol de incendiu: **-**
Risc de incendiu: **MIC**

PROIECTANT GENERAL:	S.C. GLOBEXTERRA S.R.L. Dmn. Eugen Brote nr. 33-41, sector 1, București, CUI: RO28610220
BENEFICIAR:	UAT- JUDET VRANCEA -SPITALUL DE PSIHIATRIE CRONICI DUMBRAVENI- Adresa: Dumbraveni, Județul Vrancea
SPECIALITATEA:	INSTALATII ELECTRICE — FAZA: D.A.L.I.

ACEST DESEN ESTE PROPRIETATEA FIRMEI GLOBEXTERRA S.R.L.. REPRODUCEREA SAU COMERCIALIZAREA LUI SE VA FACE NUMAI CU ACORDUL PROPRIETARULUI. NU SE VA FACE NICI O MODIFICARE FARA ACORDUL PROIECTANTULUI SI AL VERIFICATORULUI. PENTRU ORICE MODIFICARE IN EXECUTIE, RAMAN DIRECT RASPUNZATORI CONSTRUCTORUL SI BENEFICIARUL.

Nr. Proiect: **16**

Șef Proiect	arh. Andrei TURCU	NUME PROIECT: "CONSOLIDARE SI REABILITARE SPITAL DE PSIHIATRIE CRONICI DUMBRAVENI, JUDETUL VRANCEA "	Data: IULIE 2025
Proiectat	ing. Silviu-Andrei CHIRUC	Amplasament: sat Dumbraveni, comuna Dumbraveni, județul Vrancea	Scara: fără
Desenat	ing. Andrei GHITA	DENUMIRE PLAN SA: **SCHEMA GENERALA DE DISTRIBUTIE**	Planșă: IES-01