



GOSPODARIE APA STINGERE INCENDIU

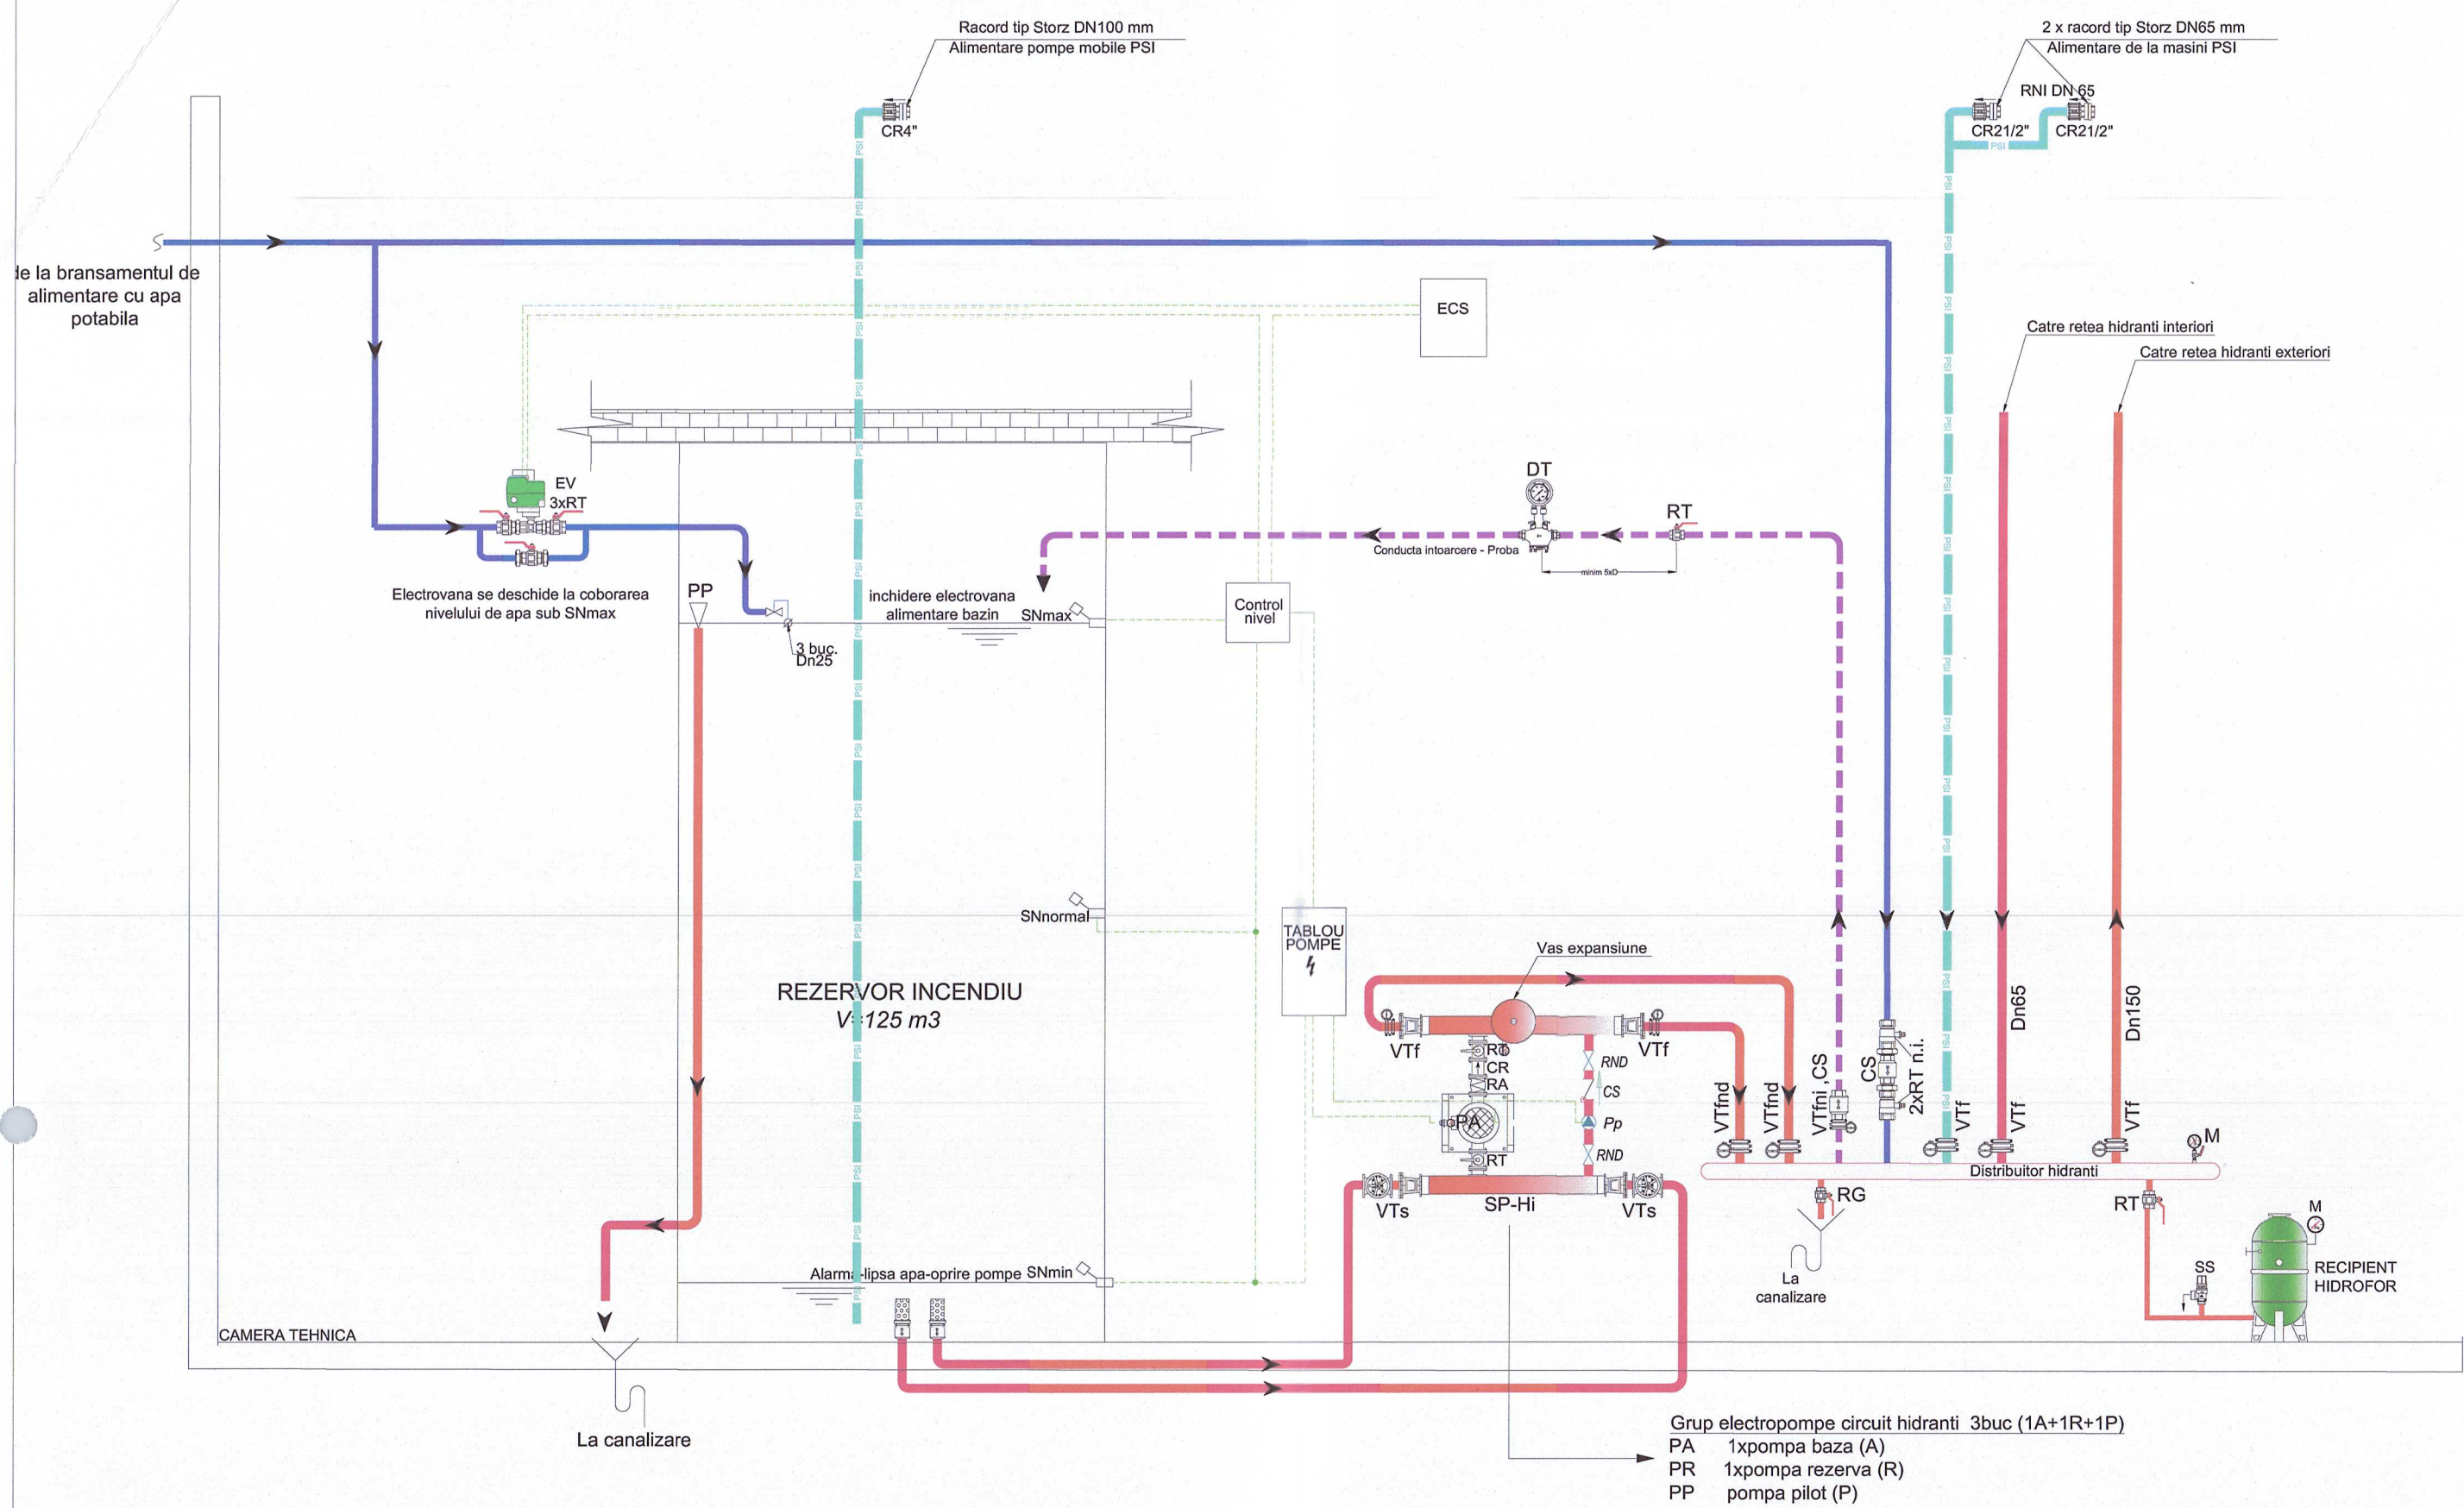

LEGENDA

- ECS Centrala de semnalizare si detectie;
 - SNmax Senzor nivel maxim apa in bazin;
 - SNnormal Senzor nivel normal apa in bazin;
 - SNmin Senzor nivel minim apa in bazin;
 - EV Electrovana;
 - RT Robinet de trecere;
 - DT Debitmetru volumetric;
 - S Sorb cu sita si clapeta de sens;
 - CR Clapeta retinere;
 - B Buton actionare electrovane;
 - M Manometru ;
 - Fi Filtru "y" retinere impuritati;
 - RH Recipient de hidrofor cu membrana sub presiune;
 - SS Supapa de siguranta;
 - RPS Reductor de presiune;
 - RG Robinet golire;
 - VS Vana sarter cu flansa;
 - VTfnd/VTfni Vana trecere fluture;
 - Racord storz Dn65/Dn100
 - SP HI Statie de pompare hidranti interiori si exteriori
Include: Distribuitor/colector, robineti, clapete, racord antivibrant, batiu, tablou, cf. fisa tehnica
- Retea alimentare apa.
Retea racorduri masini PSI.
Retea hidranti interiori tip apa apa.
Conducte legaturi pompe.
Circuite electrice comanda

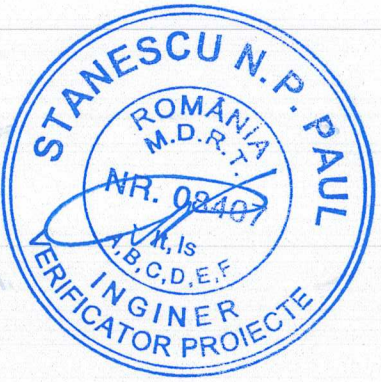

Rev.	Descrierea modificării	Întocmit	Verificat	Aprobat
Categoria de importanță : Clasa de importanță: Grad rezistență la foc: Categorie de pericol de incendiu: Risc de incendiu:		B - deosebita II II MIC		
PROIECTANT GENERAL:		S.C. GLOBEXTERRA S.R.L. Drm. Eugen Brote nr. 33-41, sector 1, Bucuresti, CUI: RO28610220		
BENEFICIAR:		UAT- JUDET VRANCEA -SPITALUL DE PSIHIATRIE CRONICI DUMBRAVENI- Adresa: Dumbraveni, Judetul Vrancea		
SPECIALITATEA:		INSTALATII SANITARE SI STINGERE	FAZA:	D.A.L.I.
ACEST DESEN ESTE PROPRIETATEA FIRMEI GLOBEXTERRA S.R.L., REPRODUCEREA SAU COMERCIALIZAREA LUI SE VA FACE NUMAI CU ACORDUL PROPRIETARULUI. NU SE VA FACE NICI O MODIFICARE FARA ACORDUL PROIECTANTULUI SI AL VERIFICATORULUI. PENTRU ORICE MODIFICARE IN EXECUTIE, RAMAN DIRECT RASPUNZATORI CONSTRUCTORUL SI BENEFICIARUL.				Nr. Proiect: 16
Șef Proiect	arh. Andrei TURCU		NUME PROIECT: "CONSOLIDAREE SI REABILITARE SPITAL DE PSIHIATRIE CRONICI DUMBRAVENI, JUDETUL VRANCEA"	Data: IULIE 2025
Proiectat	Ing. Catalina DANAILA		Amplasament: Sat Dumbraveni, Comuna Dumbraveni, Judetul Vrancea	Scara:
Desenat	Mircea IANCU		DENUMIRE PLAN ȘA: SCHEMA FUCNTIONALA HIDRANTI INTERIORI SI EXTERIORI	% Planșa: ISI-01

Nota: Schema de principiu incendiu