




DETALIU CARACTERISTIC CONSOLIDARE PERETI INTERIORI  
Scara 1:20

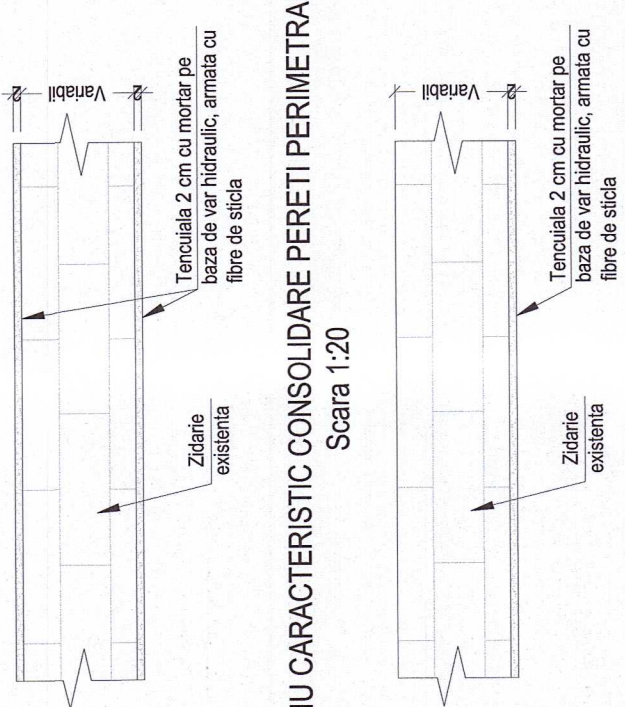

DETALIU CARACTERISTIC PLANSEU PROPUS B.A.  
Scara 1:20

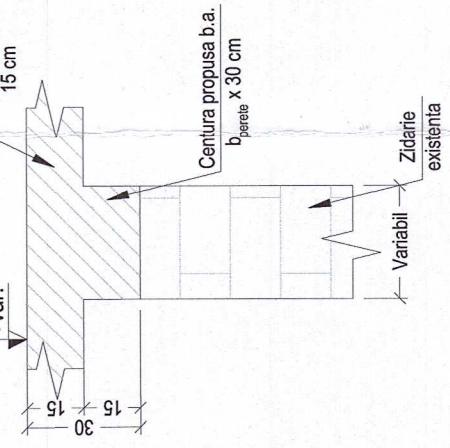

PLAN INTERVENȚII PERETI PARTER  
Scara 1:100

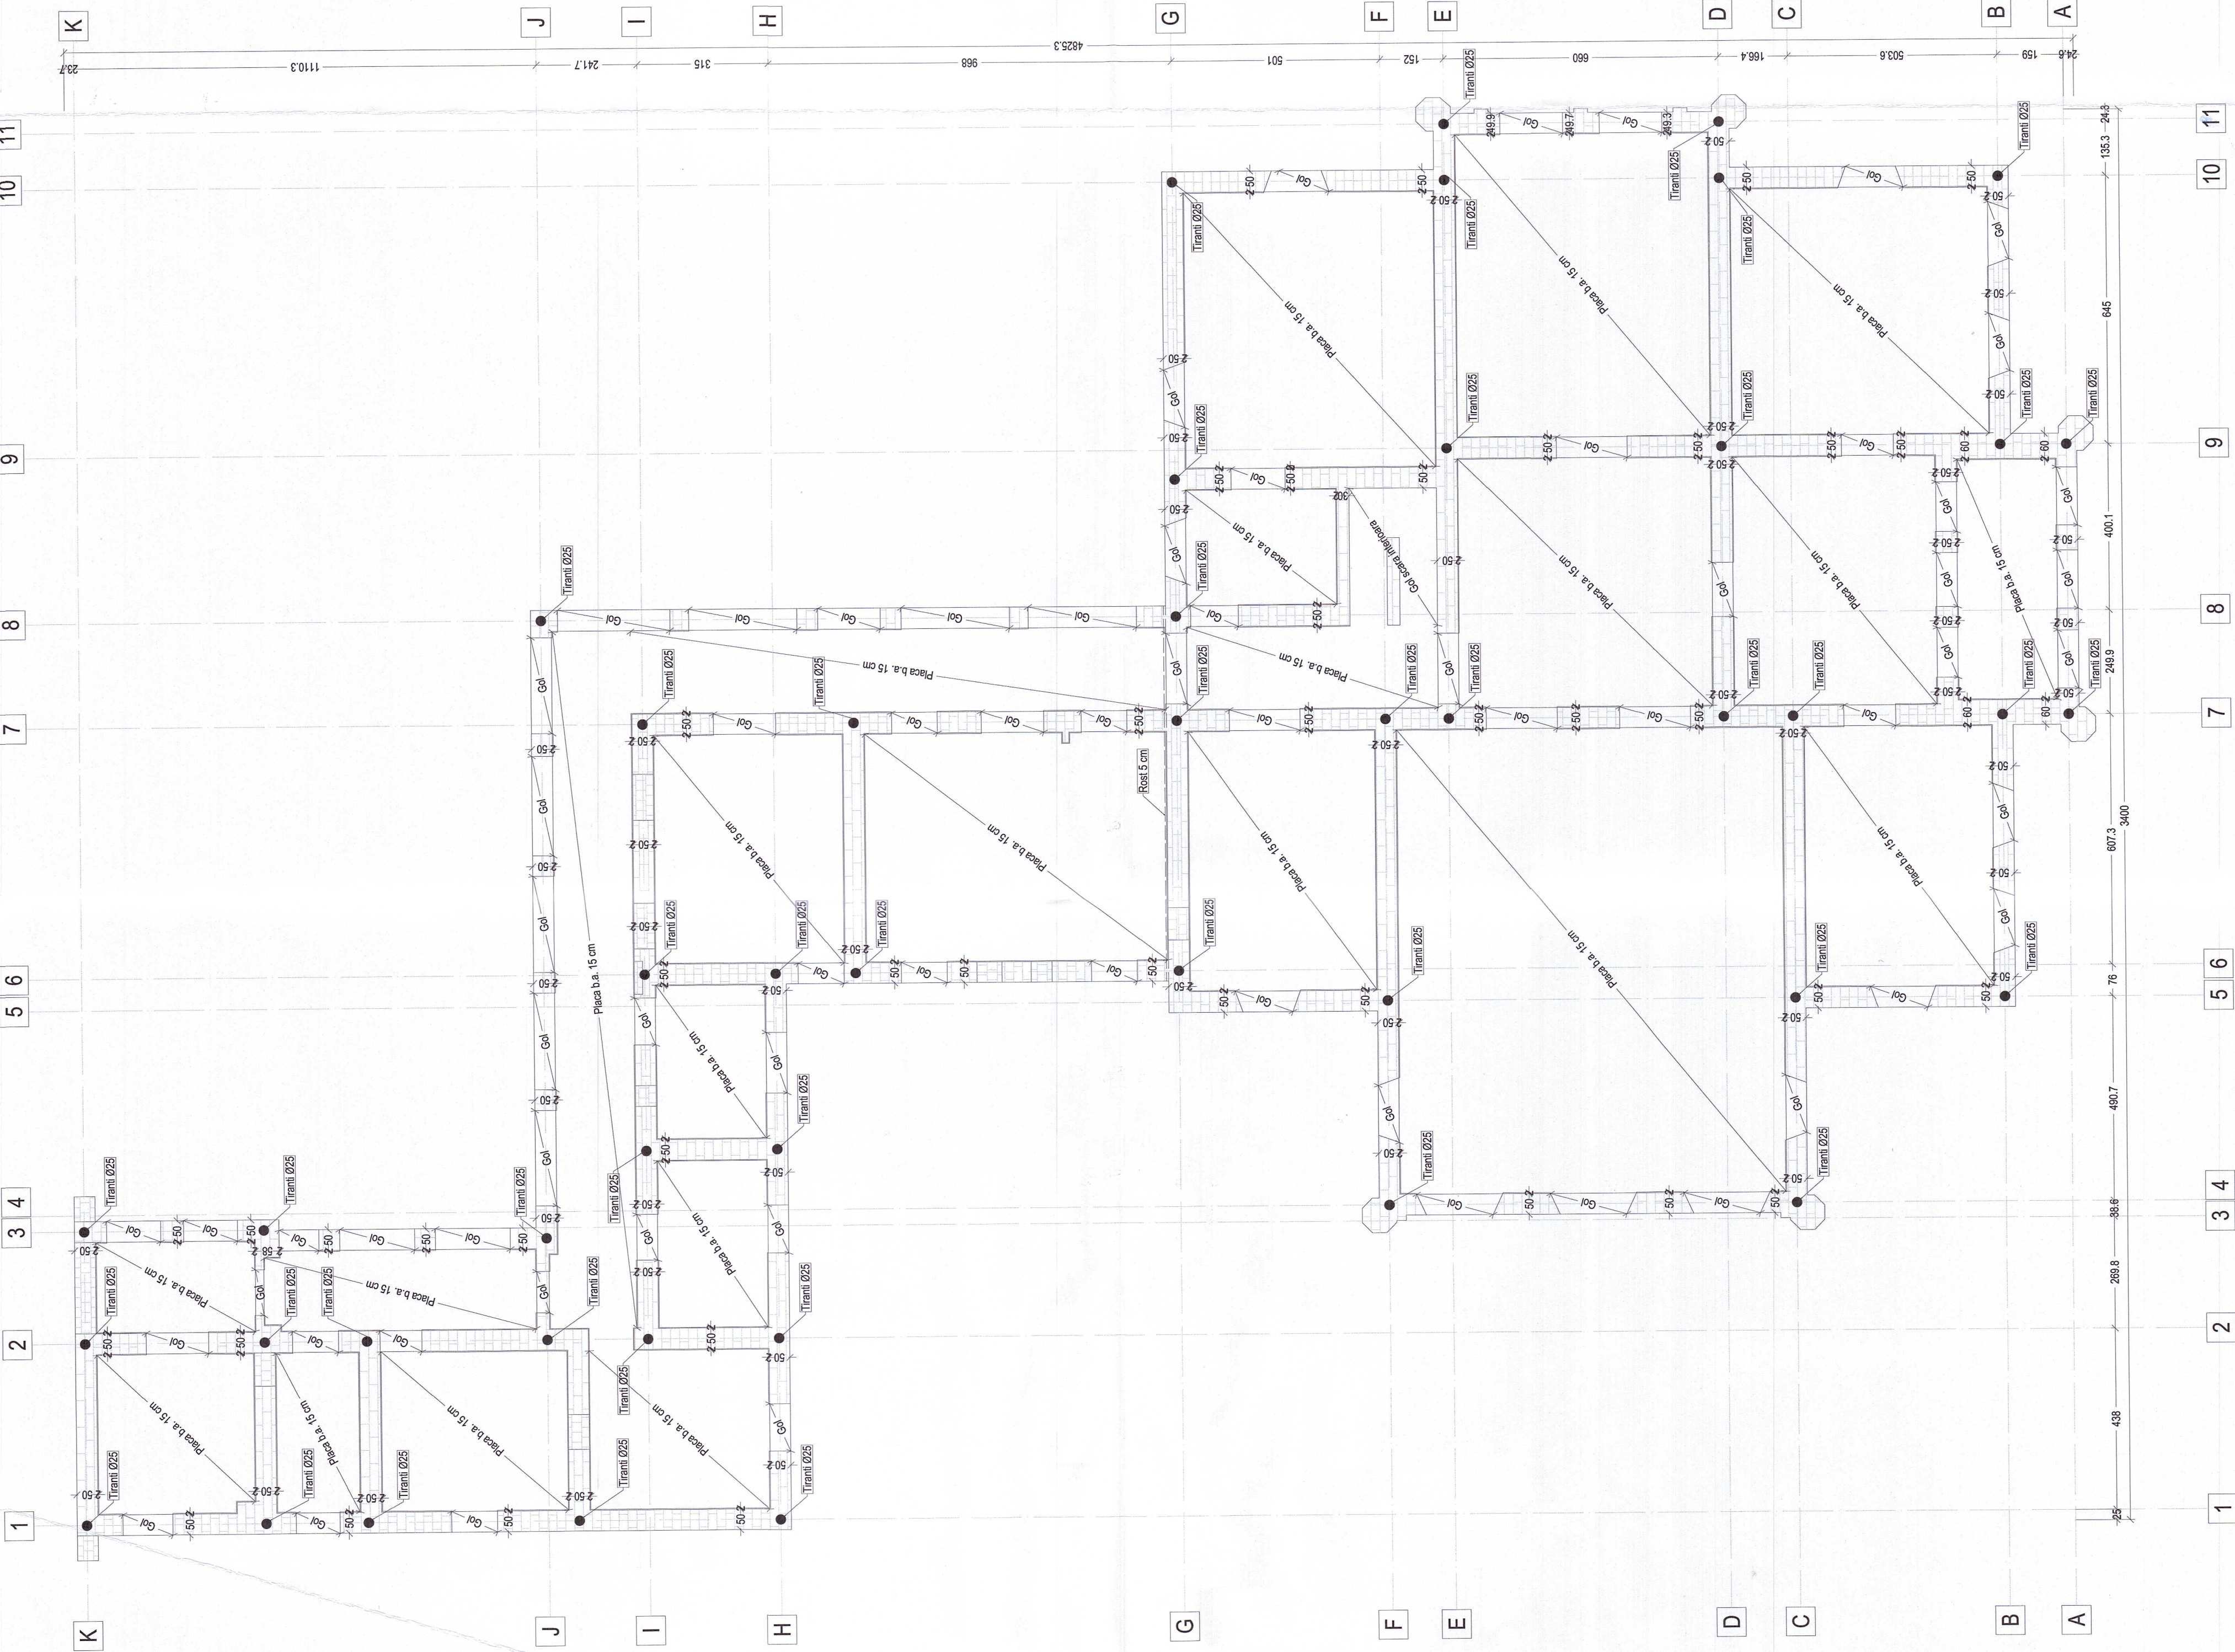

CARACTERISTICI AMPLASAMENT:  
SESMICITATE:  $\sigma_{eq} = 0.40g$ ,  $T_s = 1.00s$  P100-1/2019  
ZAPADA:  $s_{fe} = 2.00$  kN/m<sup>2</sup> CR 1-13/2012  
- VANT:  $q_k = 0.60$  kPa CR 1-4/2012

NOTA:  
1. Proiectul documentației se va adapta și conține cu situația reală din teren, la momentul intervenției în baza planșelor de lucru recomandate, astfel încât, anumite lucrări, prevăzute în prezenta documentație să nu fie obiectul altor documentații de proiectare sau de execuție.  
2. Contracții trebuie să verifice toate informațiile din prezenta documentație înainte de procurarea materialelor și începerea lucrărilor.  
Orice discrepanță aparută la prezenta documentație, trebuie raportată proiectanților înainte de începerea oricărui lucru, în caz contrar, contracții vor avea întreaga responsabilitate.  
3. Toate elementele de finisaj exterior, acolo unde este cazul, se vor realiza din șanțier, prin grija beneficiarului și a contractorului, și vor respecta specificațiile tehnice de transport, depozitare, montaj și exploatare date de producător.

Rev.	Descrierea modificării	Incomplet	Verificat	Antebai

Categoria de importanță : **C - normală**, cf. HG 766-1997  
Clasa de importanță - expunere : **II**  
Grad de rezistență la foc : **II**  
Risc de incendiu : **MIC**

PROIECTANT GENERAL:	S.C. GLOBEXTERRA S.R.L. Drm. Eugen Brode nr. 33-41, sector 1, Bucuresti, CUI: RO28610220		
	GLOBEXTERRA		
BENEFICIAR:	UNITATEA ADMINISTRATIV TERITORIALĂ - JUDEȚUL VRANCEA PRIN CONSILIUL JUDEȚEAN VRANCEA		
SPECIALITATEA:	REZISTENTA	FAZA:	DALLI
ACEST DESEN ESTE PROPRIETATEA FIRMEI GLOBEXTERRA S.R.L. REPRODUCEREA SAU COMERCIALIZAREA LUI SE VA FACE NUMAI CU ACORDUL PROPRIETARULUI SI SE VA FACE IN DOUA COPII. 
Self Proiect complex	an. Dan Cristian RÂNĂ	DATE:	JULIE 2025
Self Proiect	an. Andrei TURCU	Scara:	1:100
Proiectat	ing. Florin PIRVU	Scara:	1:20
Desenat	ing. Lucian SAMSON	PLAN INTERVENȚII PERETI PARTER	
Coordonat	an. Alina MANU	R-01	