
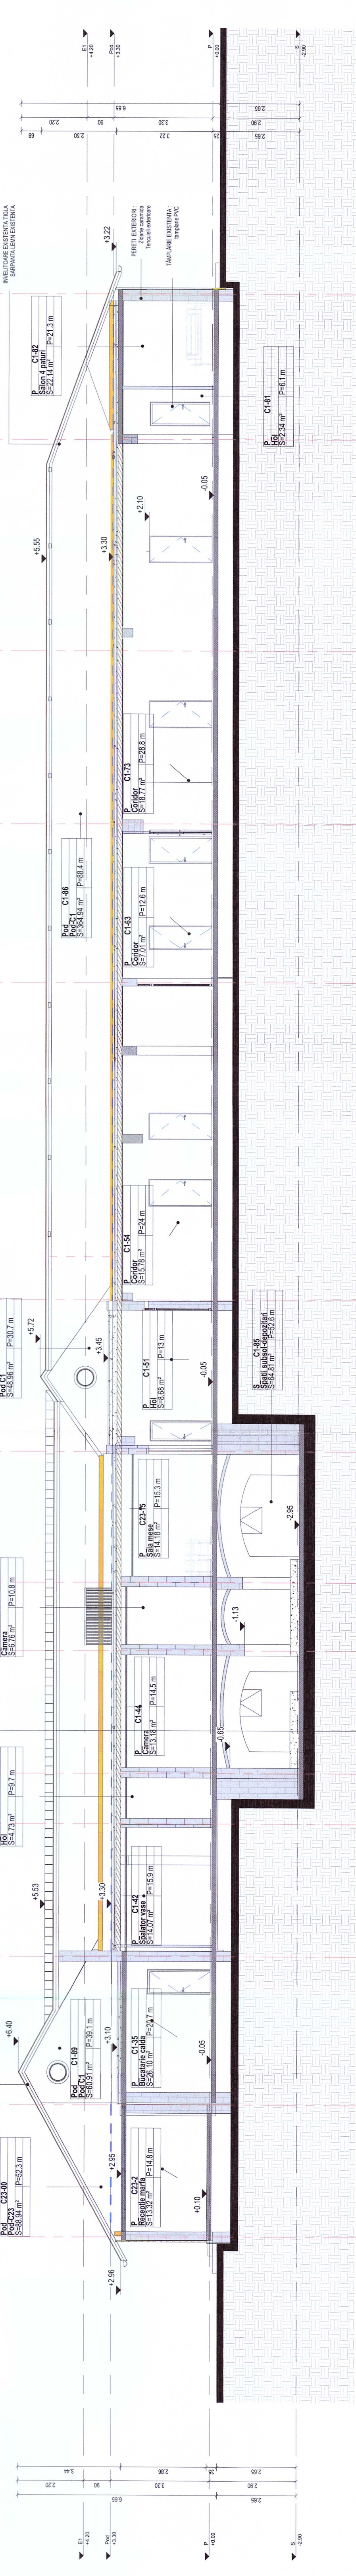


1:100

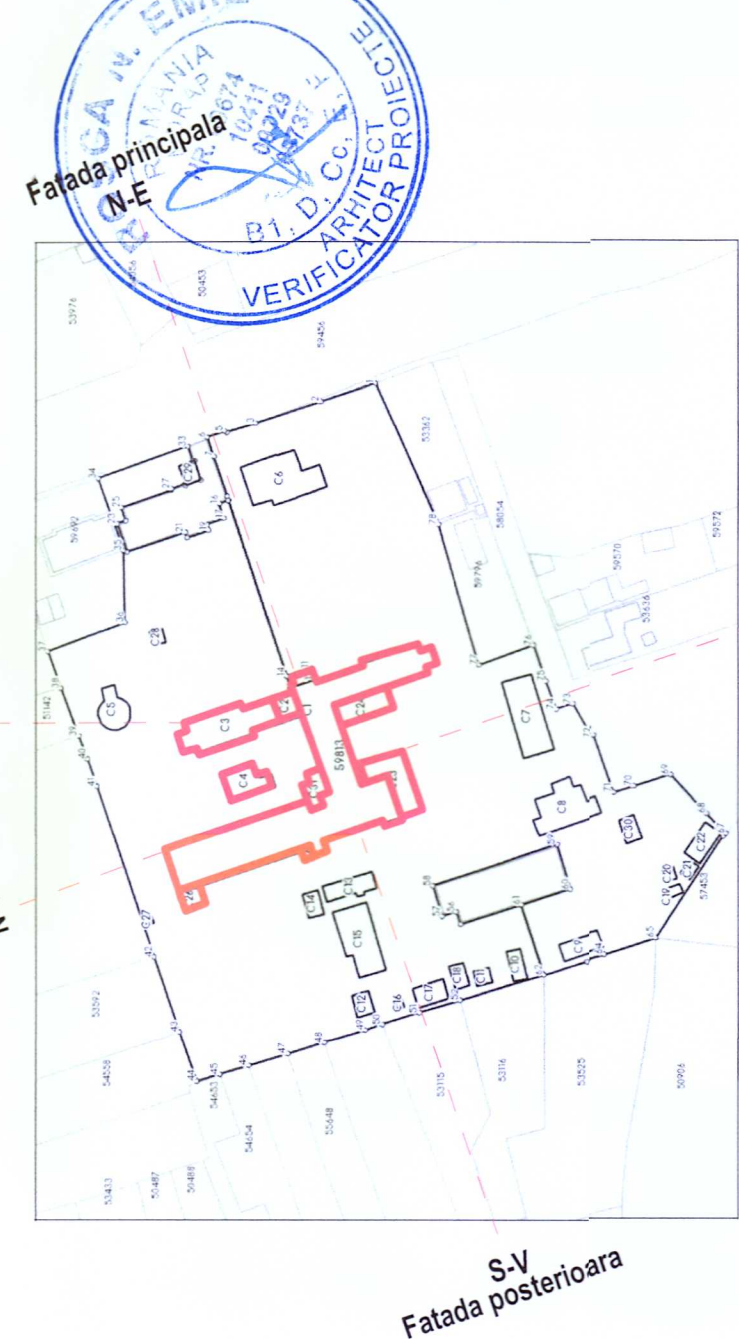

1:100

Rev.	Rev.00	Descrierea modificării	Vertical	Horizontal	Arceat
Categorie de importanță :	Categorie de importanță : II				
Clasa de importanță :	Clasa de importanță : II				
Nivel de stabilitate la incendiu :	Nivel de stabilitate la incendiu : II				
Categorie de pericol de incendiu :	Categorie de pericol de incendiu : II				
Risc de incendiu :	Risc de incendiu : II				
PROIECTANT GENERAL:	S.C. GLOBEXTERRA S.R.L. București, Bulevardul 13 RO 060710224				
BENEFICIAR:	UAT - JUDEȚ VRANCEA -SPITALUL DE PSIHIATRIE CRONICE DUMBRĂVENI-				
SPECIALITATEA:	Arhitectură, Inginerie, Construcții				
DTAC	Nr. Proiect 16				
DATA	IULIE 2025				
PROIECTANT	Suf. Proiect arh. Andrei TURCU				
DESIGNAT	arh. Carmen PLESCA				
PROIECTANT	arh. Carmen PLESCA				
DESIGNAT	arh. Alina MANU				
COORDONAT	arh. Alina MANU				
AT 594 x 1188mm	AE - C1 - 10				