



SECȚIUNE TRANSVERSALA B-B
1:100

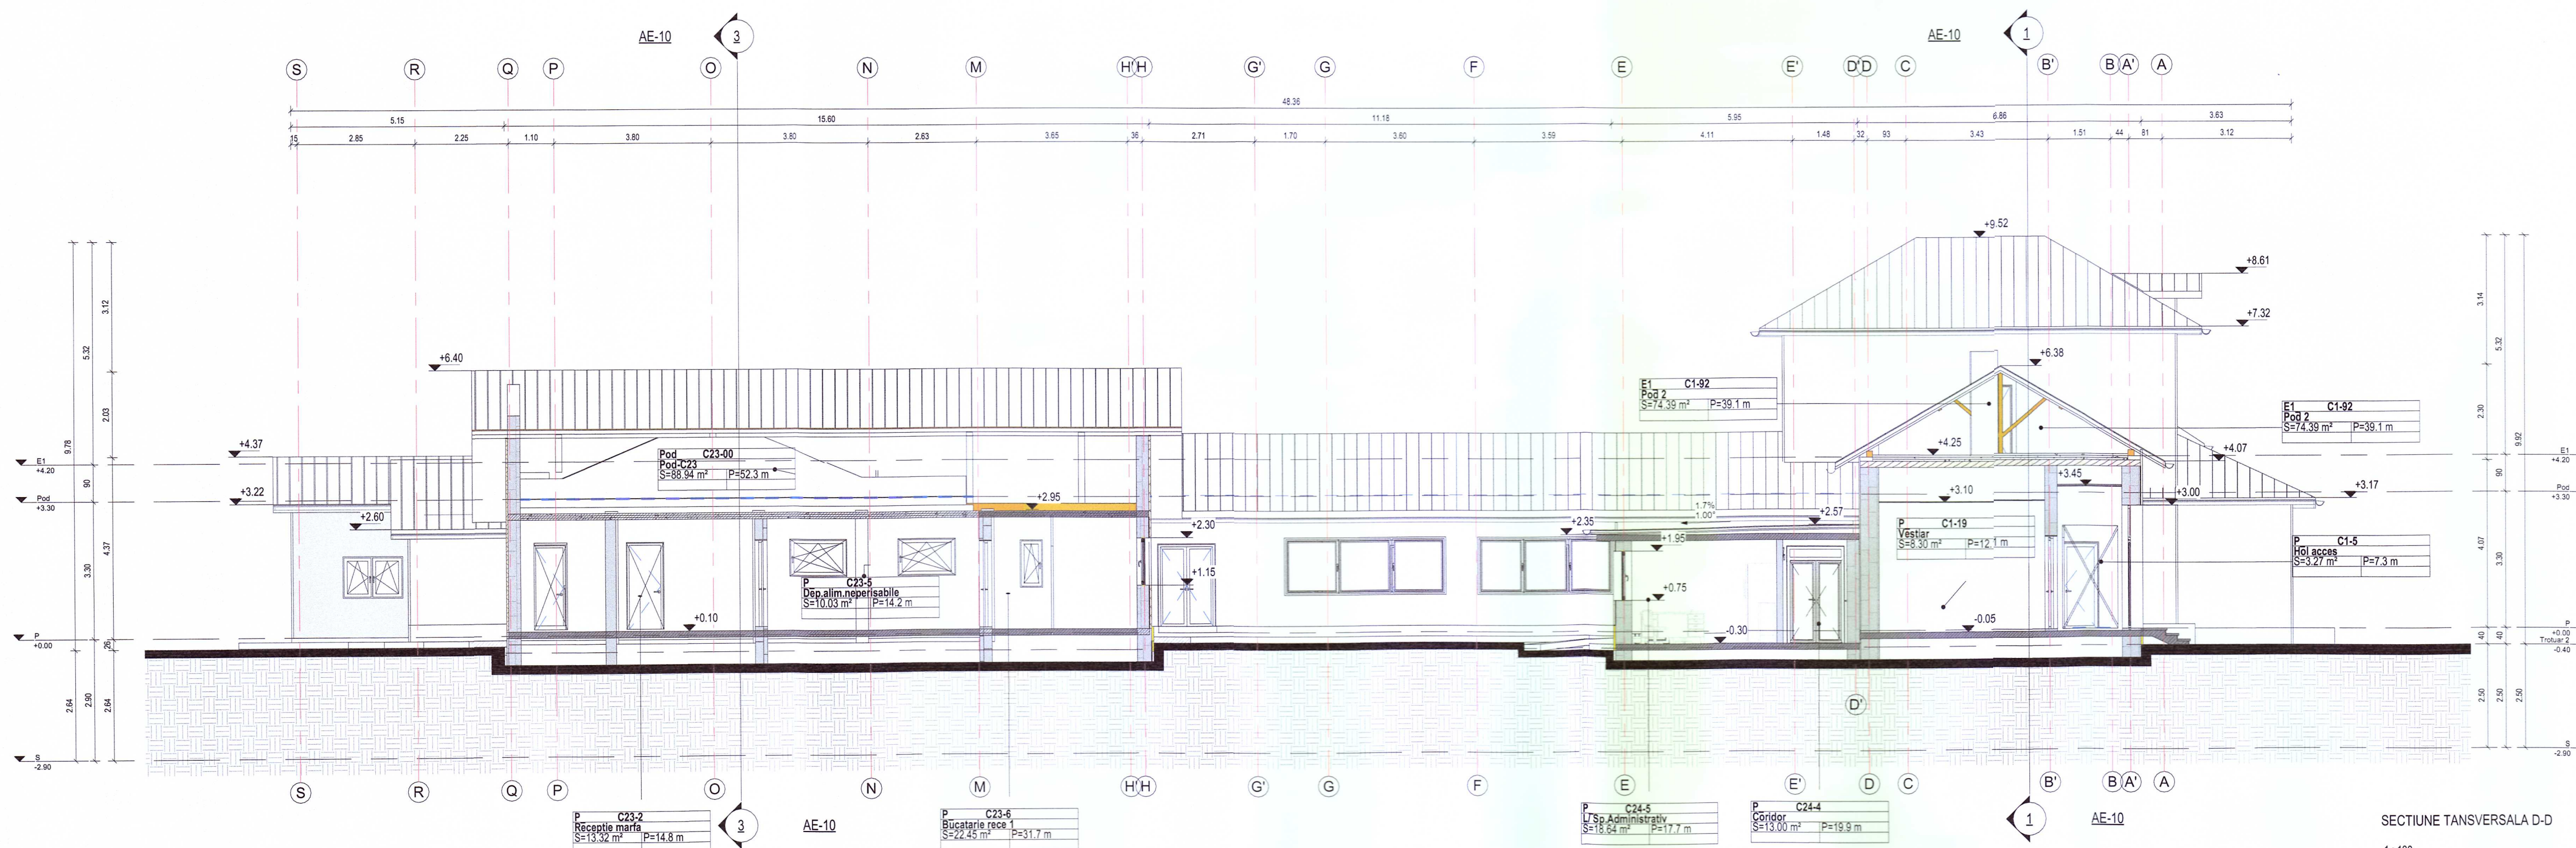

SECȚIUNE TRANSVERSALA D-D
1:100

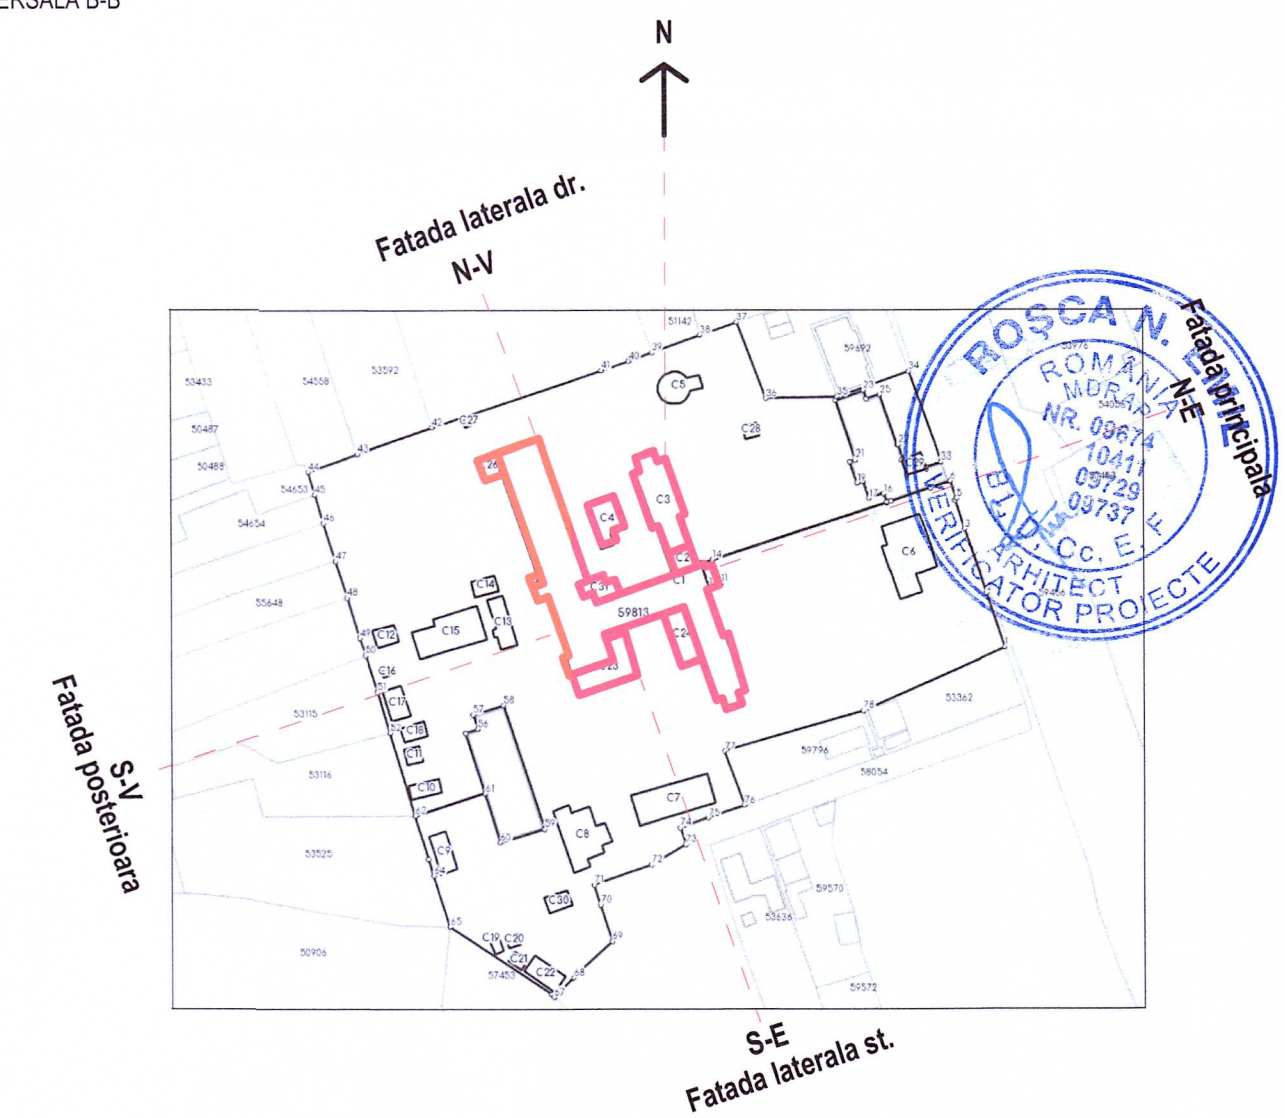

Rev.00	Rev.	Descrierea modificării	Intocmit	Verificat	Aprobat
Categorie de importanță : B Clasa de importanță : II Nivel de stabilitate la incendiu : - Categorie de pericol de incendiu : - Risc de incendiu : MIC			PROIECTANT GENERAL: S.C. GLOBEXTERRA S.R.L. Drm. Eugen Brote nr. 33-41, sector 1, Bucuresti, CUI: RO28610220		
BENEFICIAR: UAT- JUDET VRANCEA -SPITALUL DE PSIHIATRIE CRONICI DUMBRAVENI- Adresa: Dumbraveni, Judetul Vrancea			SPECIALITATEA: ARHITECTURA		
Sef Proiect: arh. Andrei TURCU			Data: IULIE 2025		
Proiectat/ Desenat: arh. Carmen PLESCA			Scara: 1:100		
Proiectat/ Desenat: arh. Carmen PLESCA			Planşa: AE - C1 - 11		
Coordonat: arh. Alina MANU			A1 594 x 841mm		