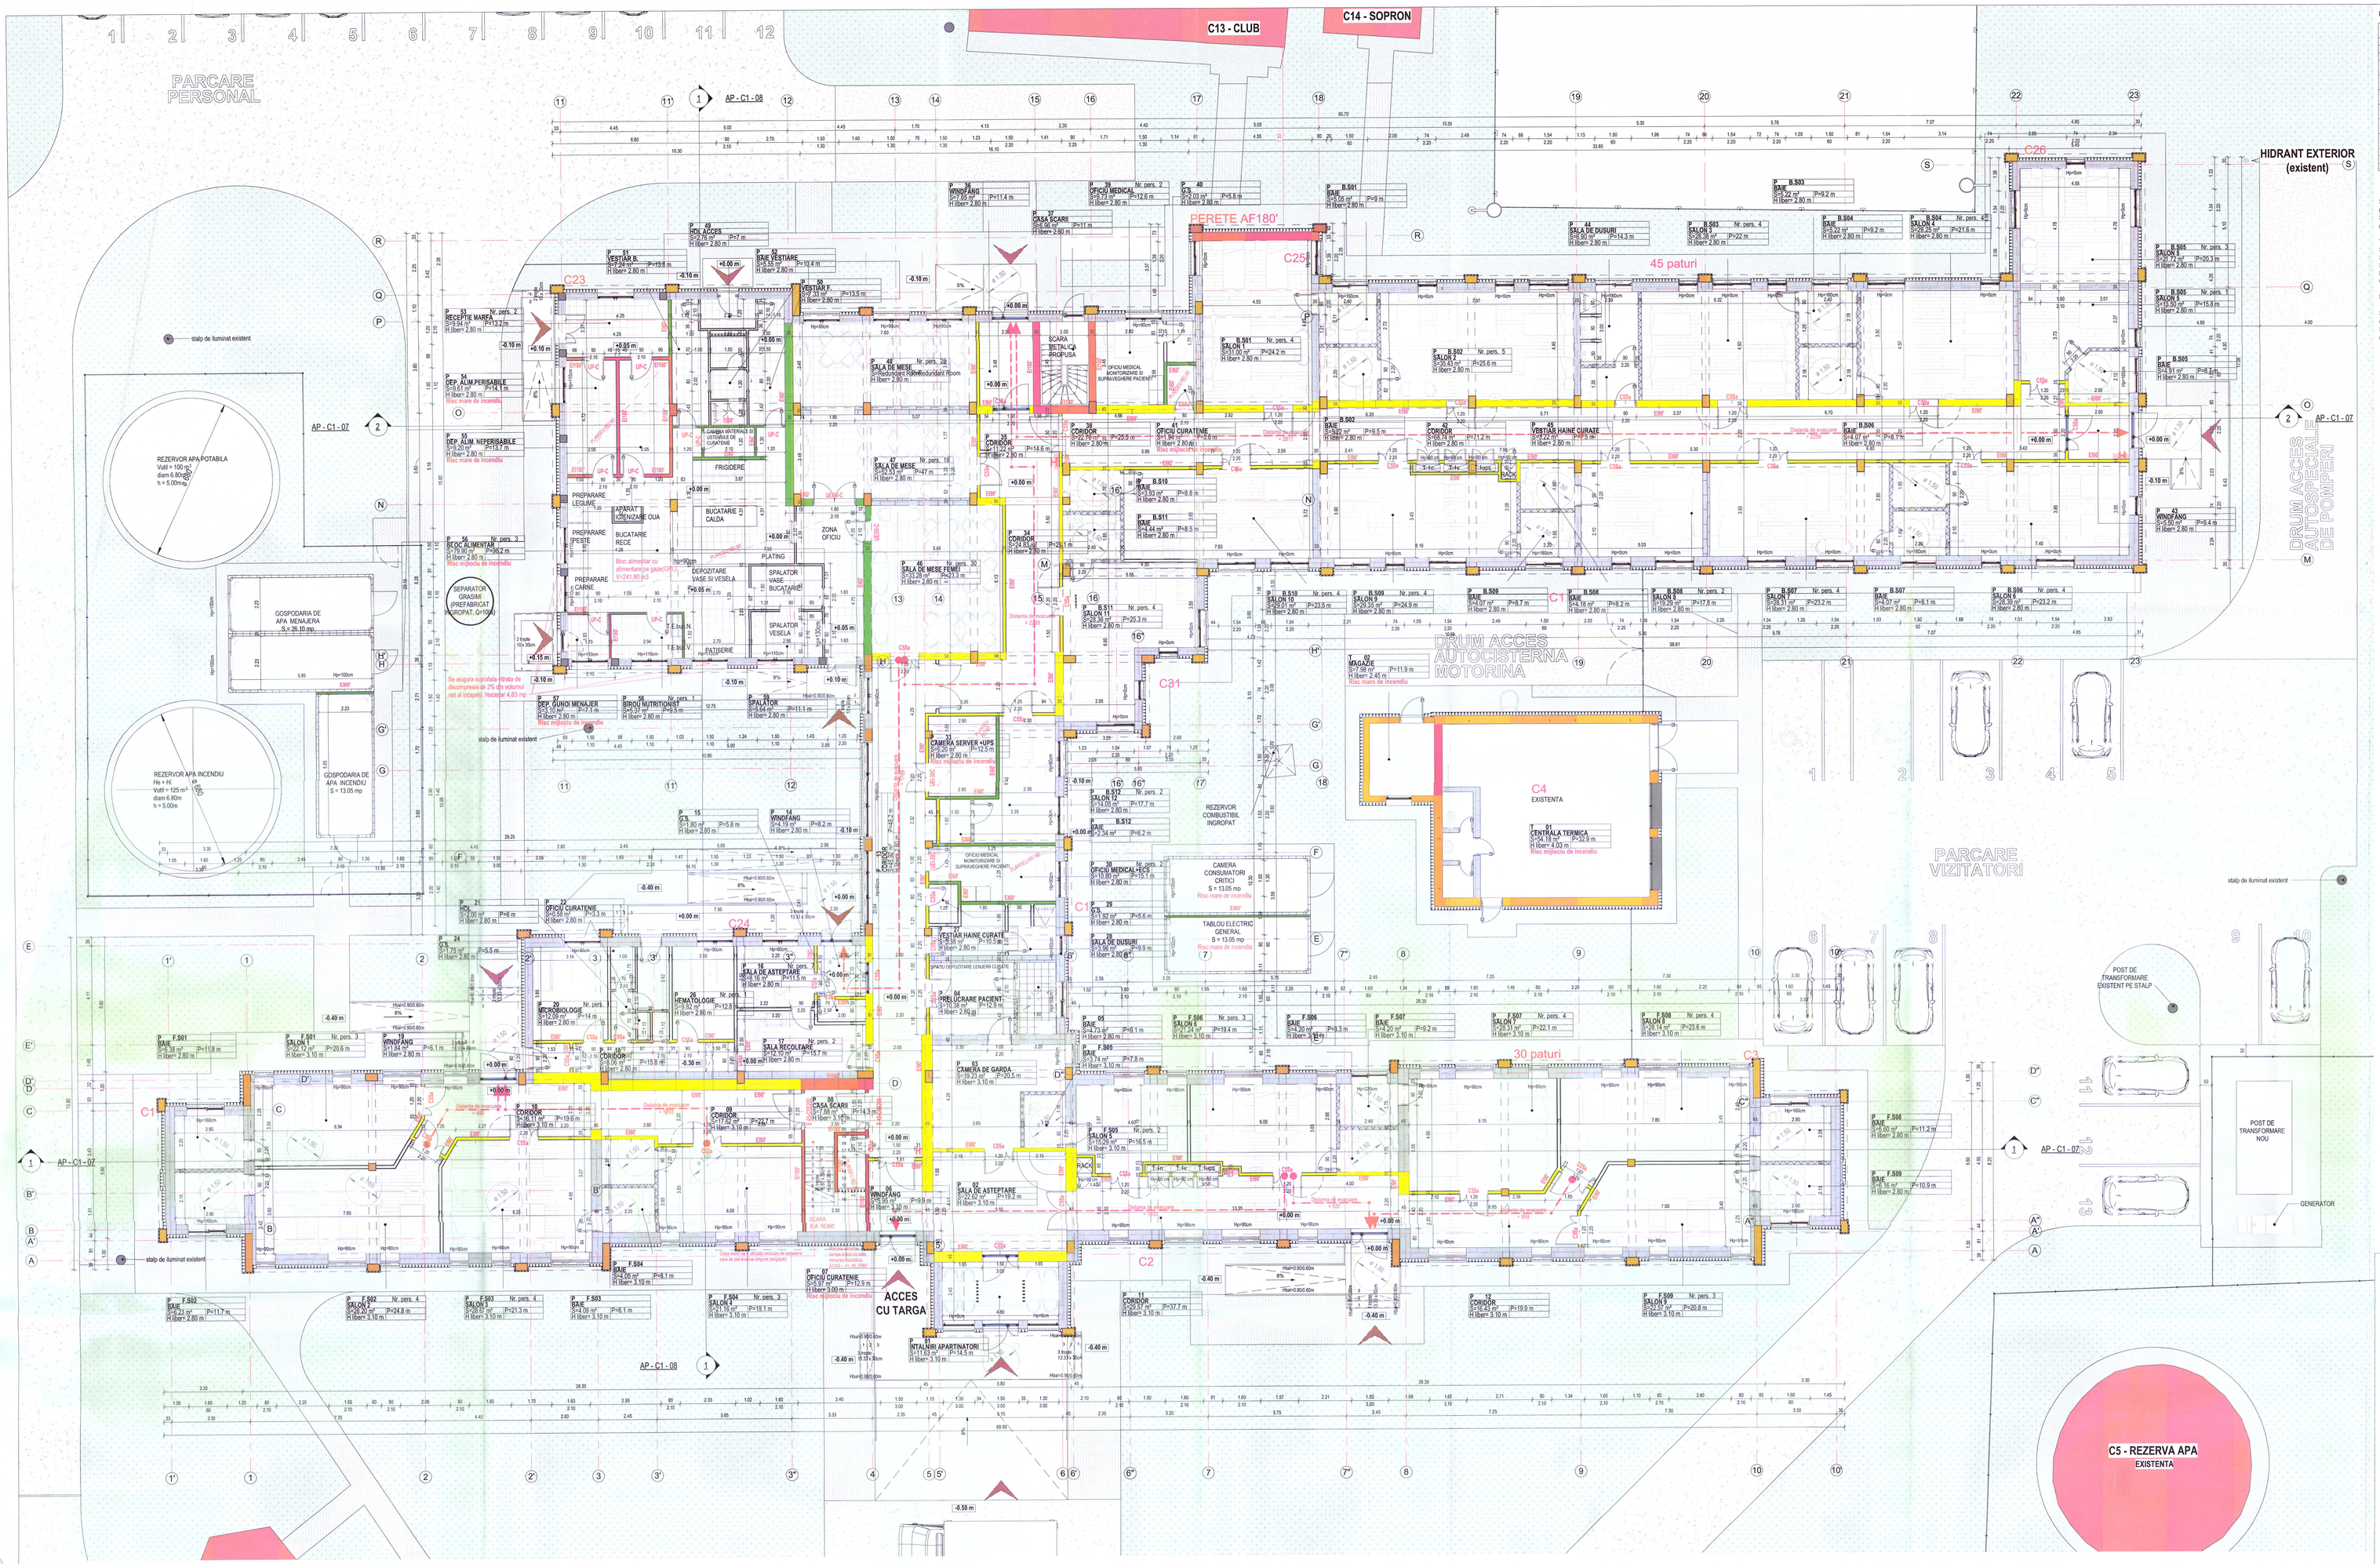

EXISTENT - CORPURI ASUPRA CARORA SE INTERVINE

CORPURI ASUPRA CARORA SE INTERVINE	Regim de inaltime	Suprafata construita	Suprafata desfasurata
Conform CF nr. 59813	S+P+1E	1144.00 mp	1308.00 mp
Corp C1 – Sectie pshiatrie	Parter	34.00 mp	34.00 mp
Corp C2 – Spatii administrative	Parter	196.00 mp	196.00 mp
Corp C3 – Sectie Pshiatrie Pshiatrie	Parter	112.00 mp	112.00 mp
Corp C23 – Extindere Sectie Pshiatrie	Parter	112.00 mp	112.00 mp
Corp C24 - Extindere Sectie Pshiatrie	Parter	83.00 mp	83.00 mp
Corp C25 – Extindere Sectie Pshiatrie	Parter	4.00 mp	4.00 mp
Corp C26 - Extindere Sectie Pshiatrie	Parter	26.00 mp	26.00 mp
Corp C23 – Extindere Sectie Pshiatrie	Parter	40.00 mp	40.00 mp
Corp C4 – Centrala termica	Parter	84.00 mp	84.00 mp
Conform CF nr. 59814			
Corp C1 – Sediu Ambulanta	Parter	15.00 mp	15.00 mp

EXISTENT - CORPURI CARE NU FAC OBIECTUL PREZENTEI DOCUMENTATII

CORPURI CARE NU FAC OBIECTUL PREZENTEI DOCUMENTATII	Regim de inaltime	Suprafata construita(conform CF nr. 59813)	Suprafata desfasurata(conform CF nr. 59813)
Corp C5 - Rezervor apa	Parter	64.00 mp	64.00 mp
Corp C6 – Radiologie si Farmacie	Parter	591.00 mp	591.00 mp
Corp C7 - Ucalzor	Parter	161.00 mp	161.00 mp
Corp C8 – Spalatorie-constructie renovata-R.K.)	Parter	145.00 mp	145.00 mp
Corp C9 - Grajd	Parter	45.00 mp	45.00 mp
Corp C10 – Depozit carburanti	Parter	28.00 mp	28.00 mp
Corp C11 - Magazie	Parter	16.00 mp	16.00 mp
Corp C12 – Cladire morga	Parter	26.00 mp	26.00 mp
Corp C13 – Cladire club	Parter	57.00 mp	57.00 mp
Corp C14 - Sopron	Parter	25.00 mp	25.00 mp
Corp C15 -Atelier	Parter	150.00 mp	150.00 mp
Corp C16 – W.C.	Parter	4.00 mp	4.00 mp
Corp C17 - Magazie	Parter	41.00 mp	41.00 mp
Corp C18 – Rezervor GPL	Parter	23.00 mp	23.00 mp
Corp C19 - Magazie	Parter	6.00 mp	6.00 mp
Corp C20 – Foso septica	Parter	9.00 mp	9.00 mp
Corp C21 – Depozit materiale inflamabile	Parter	12.00 mp	12.00 mp
Corp C22 – Adapost pasari	Parter	46.00 mp	46.00 mp
Corp C22 – W.C.	Parter	5.00 mp	5.00 mp
Corp C28 - Generator	Parter	12.00 mp	12.00 mp
Corp C29 – Extindere pavilion	Parter	22.00 mp	22.00 mp
Corp C30 – Foso septica	Parter	25.00 mp	25.00 mp

SUPRAFATA CONSTRUITA SPITAL PSIHIATRIE CRONICI DUMBRAVENI (C1,C2,C3,C23,C24,C25,C26,C31,C1): 1654.00 MP
SUPRAFATA DESFASURATA SPITAL PSIHIATRIE CRONICI DUMBRAVENI (C1,C2,C3,C23,C24,C25,C26,C31,C1): 1818.00 MP

TOTAL INCINTA
S teren (cf. extras CF nr. 59813 si cf. extras CF nr. 59814) : 16.503.00 mp
Suprafata construita totala (cf. extras CF nr. 59813 si cf. extras CF nr. 59814) : 2853.00 mp
Suprafata desfasurata totala (cf. extras CF nr. 59813 si cf. extras CF nr. 59814) : 3017.00 mp
POT existent : 17.29%
CUT existent : 0.18

PROPUS:

SUPRAFATA CONSTRUITA PROPUSA SPITAL PSIHIATRIE CRONICI DUMBRAVENI (C1,C2,C3,C23,C24,C25,C26,C31,C1): 1706.60 MP
SUPRAFATA DESFASURATA PROPUSA SPITAL PSIHIATRIE CRONICI DUMBRAVENI (C1,C2,C3,C23,C24,C25,C26,C31,C1): 1987.45 MP

CORP C4 - Centrala termica
Regim inaltime : P
Suprafata construita propusa: 89.50 mp
Suprafata desfasurata propusa: 89.50 mp

SUPRAFATA CONSTRUITA CORPURI EXISTENTE CE NU FAC OBIECTUL PREZENTEI DOCUMENTATII: 1111 MP

TOTAL INCINTA
S teren (cf. extras CF nr. 59813 si cf. extras CF nr. 59814) : 16.503.00 mp
Suprafata construita totala (cf. extras CF nr. 59813 si cf. extras CF nr. 59814) : 2904.30 mp
Suprafata desfasurata totala (cf. extras CF nr. 59813 si cf. extras CF nr. 59814) : 3075.00 mp
POT propus : 17.64%
CUT propus : 0.19

LEGENDA ISU:

REZISTENTE PERETI

- EI/REI 45'
- EI/REI 60'
- EI/REI 90'
- EI/REI 120'
- EI/REI 150'
- EI/REI 180'

SIMBOLURI GRAFICE

- REZISTENTA LA FOC PERETI
- HIDRANT INCENDIU IN NISA SAU PE PERETE DIN ZIDARIE/ B.A.
- USA REZISTENTA LA FOC
- USA PLINA
- USA METALICA
- BIETON DE AUTOINCHIDERE
- TRASEE EVACUARE

NOTE:

- TAPETUL PVC SI COVORUL PVC SUNT FINISAJE DE MAXIM 0,5 CM GROSIME, LIPITE PE SUPORT CSCA(1) CONFORM ART. 2.3.26, NORMATIVUL P118/3/99
- USILE UP-C SUNT USI PLINE DIN LEMN SAU METAL PREVAZUTE CU SISTEM DE AUTOINCHIDERE
- PERETII INTERIORI NEPORTANTI CE NU SUNT MARCATI CU ALTE REZISTENTE VOR FI REZISTENTI LA FOC EI 30'.
- PERETII EXTERIORI NEPORTANTI CE NU SUNT MARCATI CU ALTE REZISTENTE VOR FI REZISTENTI LA FOC EI 15'.

LEGENDĂ:

- ELEMENTE STRUCTURALE BETON ARMAT
- PERETI EXTERIORI/ ZIDĂRIE CĂRĂMIDĂ
- PERETE DE COMPARTIMENTARE INTERIOARA DIN ZIDĂRIE CĂRĂMIDA 15 CM
- PERETE GIPS CARTON, DUBLU PLACAT PE AMBELE FETE
- TERMOSISTEM VATA MINERALA 15cm - FATADE FINISAJ TENCUIELI DECORATIVE EXTERIOARE
- TERMOSISTEM SOCLU- POLISTIREN EXTRUDAT ICNIFUGAT, 10cm FINISAJ TENCUIELI DECORATIVE EXTERIOARE
- PAMANT NATURAL
- DRUMURI PERIMETRALE SI PLATFORME DIN BETON
- ALEI INTERIOARE DIN PAVELE
- DRUMURI SI PLATFORME ASFALT
- DRUMURI PIETRUITE
- SPATIU VERDE AMENAJAT
- ACCES PIETONAL IN CLADIRE

COMPARTIMENT UNIC DE INCENDIU

KEYPLAN

FOISOR

INVENTAR INCAPERI				
COD	DESTINATIE SPATIU	S utila (m2)	H liber (m)	RISC DE INCENDIU
P.01	INTALNIRI APARTINATORI	11.63 m²	3.10 m	Risc MIC
P.02	SALA DE ASTEPTARE	23.62 m²	3.10 m	Risc MIC
P.03	CAMERA DE GARDA	19.23 m²	3.10 m	Risc MIC
P.04	PRELUCRARE PACIENT	10.38 m²	2.80 m	Risc MIC
P.05	BAIE	4.73 m²	2.80 m	Risc MIC
P.06	WINDFANG	5.95 m²	3.10 m	Risc MIC
P.07	OFICIU CURATENIE	5.97 m²	3.00 m	Risc MIJLOCIU
P.08	CASA SCARII	7.88 m²	3.10 m	Risc MIC
P.09	CORIDOR	17.62 m²	3.10 m	Risc MIC
P.10	CORIDOR	16.11 m²	3.10 m	Risc MIC
P.11	CORIDOR	29.57 m²	3.10 m	Risc MIC
P.12	CORIDOR	16.43 m²	3.10 m	Risc MIC
P.13	CORIDOR	45.82 m²	2.80 m	Risc MIC
P.14	WINDFANG	4.19 m²	2.80 m	Risc MIC
P.15	G.S.	1.80 m²	2.80 m	Risc MIC
P.16	SALA DE ASTEPTARE	8.16 m²	2.80 m	Risc MIC
P.17	SALA RECOLTARE	12.10 m²	2.80 m	Risc MIC
P.18	CORIDOR	8.06 m²	2.80 m	Risc MIC
P.19	WINDFANG	1.84 m²	2.80 m	Risc MIC
P.20	MICROBIOLOGIE	12.00 m²	2.80 m	Risc MIC
P.21	HOL	2.00 m²	2.80 m	Risc MIC
P.22	OFICIU CURATENIE	0.58 m²	2.80 m	Risc MIC
P.23	STERILIZATOR	0.79 m²	2.80 m	Risc MIC
P.24	G.S.	1.75 m²	2.80 m	Risc MIC
P.25	VESTIAR	3.44 m²	2.80 m	Risc MIC

INVENTAR INCAPERI				
COD	DESTINATIE SPATIU	S utila (m2)	H liber (m)	RISC DE INCENDIU
P.26	HEMATOLOGIE	9.82 m²	2.80 m	Risc MIC
P.27	VESTIAR HAINE CURATE	5.38 m²	2.80 m	Risc MIC
P.28	SALA DE DUSURI	3.96 m²	2.80 m	Risc MIC
P.29	G.S.	1.82 m²	2.80 m	Risc MIC
P.30	OFICIU MEDICAL + ECG	10.86 m²	2.80 m	Risc MIC
P.33	CAMERA SERVER +UPS	9.20 m²	2.80 m	Risc MIJLOCIU
P.34	CORIDOR	24.83 m²	2.80 m	Risc MIC
P.35	CORIDOR	11.22 m²	2.80 m	Risc MIC
P.36	WINDFANG	7.65 m²	2.80 m	Risc MIC
P.37	CASA SCARII	6.96 m²	2.80 m	Risc MIC
P.38	CORIDOR	22.76 m²	2.80 m	Risc MIC
P.39	OFICIU MEDICAL	9.73 m²	2.80 m	Risc MIC
P.40	G.S.	2.83 m²	2.80 m	Risc MIC
P.41	OFICIU CURATENIE	1.94 m²	2.80 m	Risc MIJLOCIU
P.42	CORIDOR	68.74 m²	2.80 m	Risc MIC
P.43	WINDFANG	5.50 m²	2.80 m	Risc MIC
P.44	SALA DE DUSURI	6.90 m²	2.80 m	Risc MIC
P.45	VESTIAR HAINE CURATE	3.22 m²	2.80 m	Risc MIC
P.46	SALA DE MESE FEMEI	33.28 m²	2.80 m	Risc MIC
P.47	SALA DE MESE	32.53 m²	2.80 m	Risc MIC
P.48	SALA DE MESE	Rebondiari Room	2.80 m	Risc MIC
P.49	HOL ACCES	2.76 m²	2.80 m	Risc MIC
P.50	VESTIAR F.	7.33 m²	2.80 m	Risc MIC
P.51	VESTIAR B.	7.24 m²	2.80 m	Risc MIC
P.52	BAIE VESTIARE	5.55 m²	2.80 m	Risc MIC

INVENTAR INCAPERI				
COD	DESTINATIE SPATIU	S utila (m2)	H liber (m)	RISC DE INCENDIU
P.53	RECEPTIE MARFA	9.94 m²	2.80 m	Risc MIC
P.54	DEP. ALIM.PERISABILE	9.61 m²	2.80 m	Risc MARE
P.55	DEP. ALIM. NEPERISABILE	9.20 m²	2.80 m	Risc MARE
P.56	BLOC ALIMENTAR	79.90 m²	2.80 m	Risc MIJLOCIU
P.57	DEP. GUNOI MENAJER	3.10 m²	2.80 m	Risc MIJLOCIU
P.58	BIROU NUTRITIONIST	5.37 m²	2.80 m	Risc MIC
P.59	SPALATOR	5.64 m²	2.80 m	Risc MIC
P.B.501	SALON 1	31.00 m²	2.80 m	Risc MIC
P.B.501	BAIE	5.05 m²	2.80 m	Risc MIC
P.B.502	BAIE	5.22 m²	2.80 m	Risc MIC
P.B.502	SALON 2	35.43 m²	2.80 m	Risc MIC
P.B.503	SALON 3	28.38 m²	2.80 m	Risc MIC
P.B.503	BAIE	5.22 m²	2.80 m	Risc MIC
P.B.504	SALON 4	28.25 m²	2.80 m	Risc MIC
P.B.504	BAIE	5.22 m²	2.80 m	Risc MIC
P.B.505	SALON 5	13.50 m²	2.80 m	Risc MIC
P.B.505	SALON 5	21.72 m²	2.80 m	Risc MIC
P.B.505	BAIE	4.91 m²	2.80 m	Risc MIC
P.B.506	BAIE	4.07 m²	2.80 m	Risc MIC
P.B.506	SALON 6	39.39 m²	2.80 m	Risc MIC
P.B.507	SALON 7	28.31 m²	2.80 m	Risc MIC
P.B.507	BAIE	4.07 m²	2.80 m	Risc MIC
P.B.508	SALON 8	19.29 m²	2.80 m	Risc MIC
P.B.508	BAIE	4.18 m²	2.80 m	Risc MIC
P.B.509	SALON 9	29.35 m²	2.80 m	Risc MIC

INVENTAR INCAPERI				
COD	DESTINATIE SPATIU	S utila (m2)	H liber (m)	RISC DE INCENDIU
P.B.509	BAIE	4.07 m²	2.80 m	Risc MIC
P.B.510	SALON 10	29.01 m²	2.80 m	Risc MIC
P.B.510	BAIE	3.93 m²	2.80 m	Risc MIC
P.B.511	SALON 11	28.36 m²	2.80 m	Risc MIC
P.B.511	BAIE	4.44 m²	2.80 m	Risc MIC
P.B.512	SALON 12	14.05 m²	2.80 m	Risc MIC
P.B.512	BAIE	2.54 m²		
P.F.501	BAIE	6.38 m²	2.80 m	Risc MIC
P.F.501	SALON 1	22.12 m²	3.10 m	Risc MIC
P.F.502	BAIE	6.23 m²	2.80 m	Risc MIC
P.F.502	SALON 2	28.26 m²	3.10 m	Risc MIC
P.F.503	SALON 3	28.67 m²	3.10 m	Risc MIC
P.F.503	BAIE	4.09 m²	3.10 m	Risc MIC
P.F.504	SALON 4	21.16 m²	3.10 m	Risc MIC
P.F.504	BAIE	4.05 m²	3.10 m	Risc MIC
P.F.505	SALON 5	15.29 m²	3.10 m	Risc MIC
P.F.505	BAIE	3.74 m²	3.10 m	Risc MIC
P.F.506	SALON 6	21.24 m²	3.10 m	Risc MIC
P.F.506	BAIE	4.20 m²	3.10 m	Risc MIC
P.F.507	BAIE	4.20 m²	3.10 m	Risc MIC
P.F.507	SALON 7	28.31 m²	3.10 m	Risc MIC
P.F.508	SALON 8	28.14 m²	3.10 m	Risc MIC
P.F.508	BAIE	6.60 m²	2.80 m	Risc MIC
P.F.509	BAIE	5.16 m²	2.80 m	Risc MIC
P.F.509	SALON 9	22.57 m²	3.10 m	Risc MIC

PLAN PARTER PROPUNERE

1 : 100

PROPUS SPITAL PSIHIATRIE CRONICI DUMBRAVENI (C1,C2,C3,C23,C24,C25,C26,C31,C1):

A construita SUBSOL: 117.66 mp
A construita PARTER: 1706.60 mp
A construita ETAJ: 163.20 mp
A desfasurata: 1987.45 mp

Rev.00			
Rev.	Descrierea modificarii	Intocmit	Verificat / Aprobat

Categoria de importanță : **B**
Clasa de importanță: **II**
Nivel de stabilitate la incendiu : **II**
Categorie de pericol de incendiu: **-**
Risc de incendiu: **MIC**

PROIECTANT GENERAL:	GLOBEXTERRA	**S.C. GLOBEXTERRA S.R.L. Drm. Eugen Brote nr. 33-41, sector 1, Bucuresti; CUI: RO28610220**
BENEFICIAR:		**UAT- JUDET VRANCEA -SPITALUL DE PSIHIATRIE CRONICI DUMBRAVENI-** Adresa: Dumbraveni, Judetul Vrancea
SPECIALITATEA:	**ARHITECTURA**	FAZA: **D.A.L.I.**

ACEST DESEN ESTE PROPRIETATEA FIRMEI GLOBEXTERRA S.R.L.. REPRODUCEREA SAU COMERCIALIZAREA LUI SE VA FACE NUMAI CU ACORDUL PROPRIETARULUI. NU SE VA FACE NICI O MODIFICARE FARA ACORDUL PROIECTANTULUI SI AL VERIFICATORULUI. PENTRU ORICE MODIFICARE IN EXECUTIE, RAMAN DIRECT RASPUNZATORI CONSTRUCTORUL SI BENEFICIARUL.

Nr. Proiect:			**16**
Sef Proiect	ath. Andrei TURCU	"NUME PROIECT" "CONSOLIDARE SI REABILITARE SPITAL DE PSIHIATRIE CRONICI DUMBRAVENI, JUDETUL VRANCEA "	Data: IULIE 2025
Proiectat/ Desenat	ath. Alina MANU	Amplasament: sat Dumbraveni, comuna Dumbraveni, judetul Vrancea	Scara: **1:100**
Proiectat/ Desenat	ath. Bianca BUICA	DENUMIRE PLANȘĂ: **PLAN PARTER - PROPUNERE**	Planșa: **AP - C1 - 02**
Coordonat	ath. Alina MANU		

A0 841 x1189 mm

KEYPLAN