



SCHEMA DE PRINCIPIU ALIMENTARE CU APA

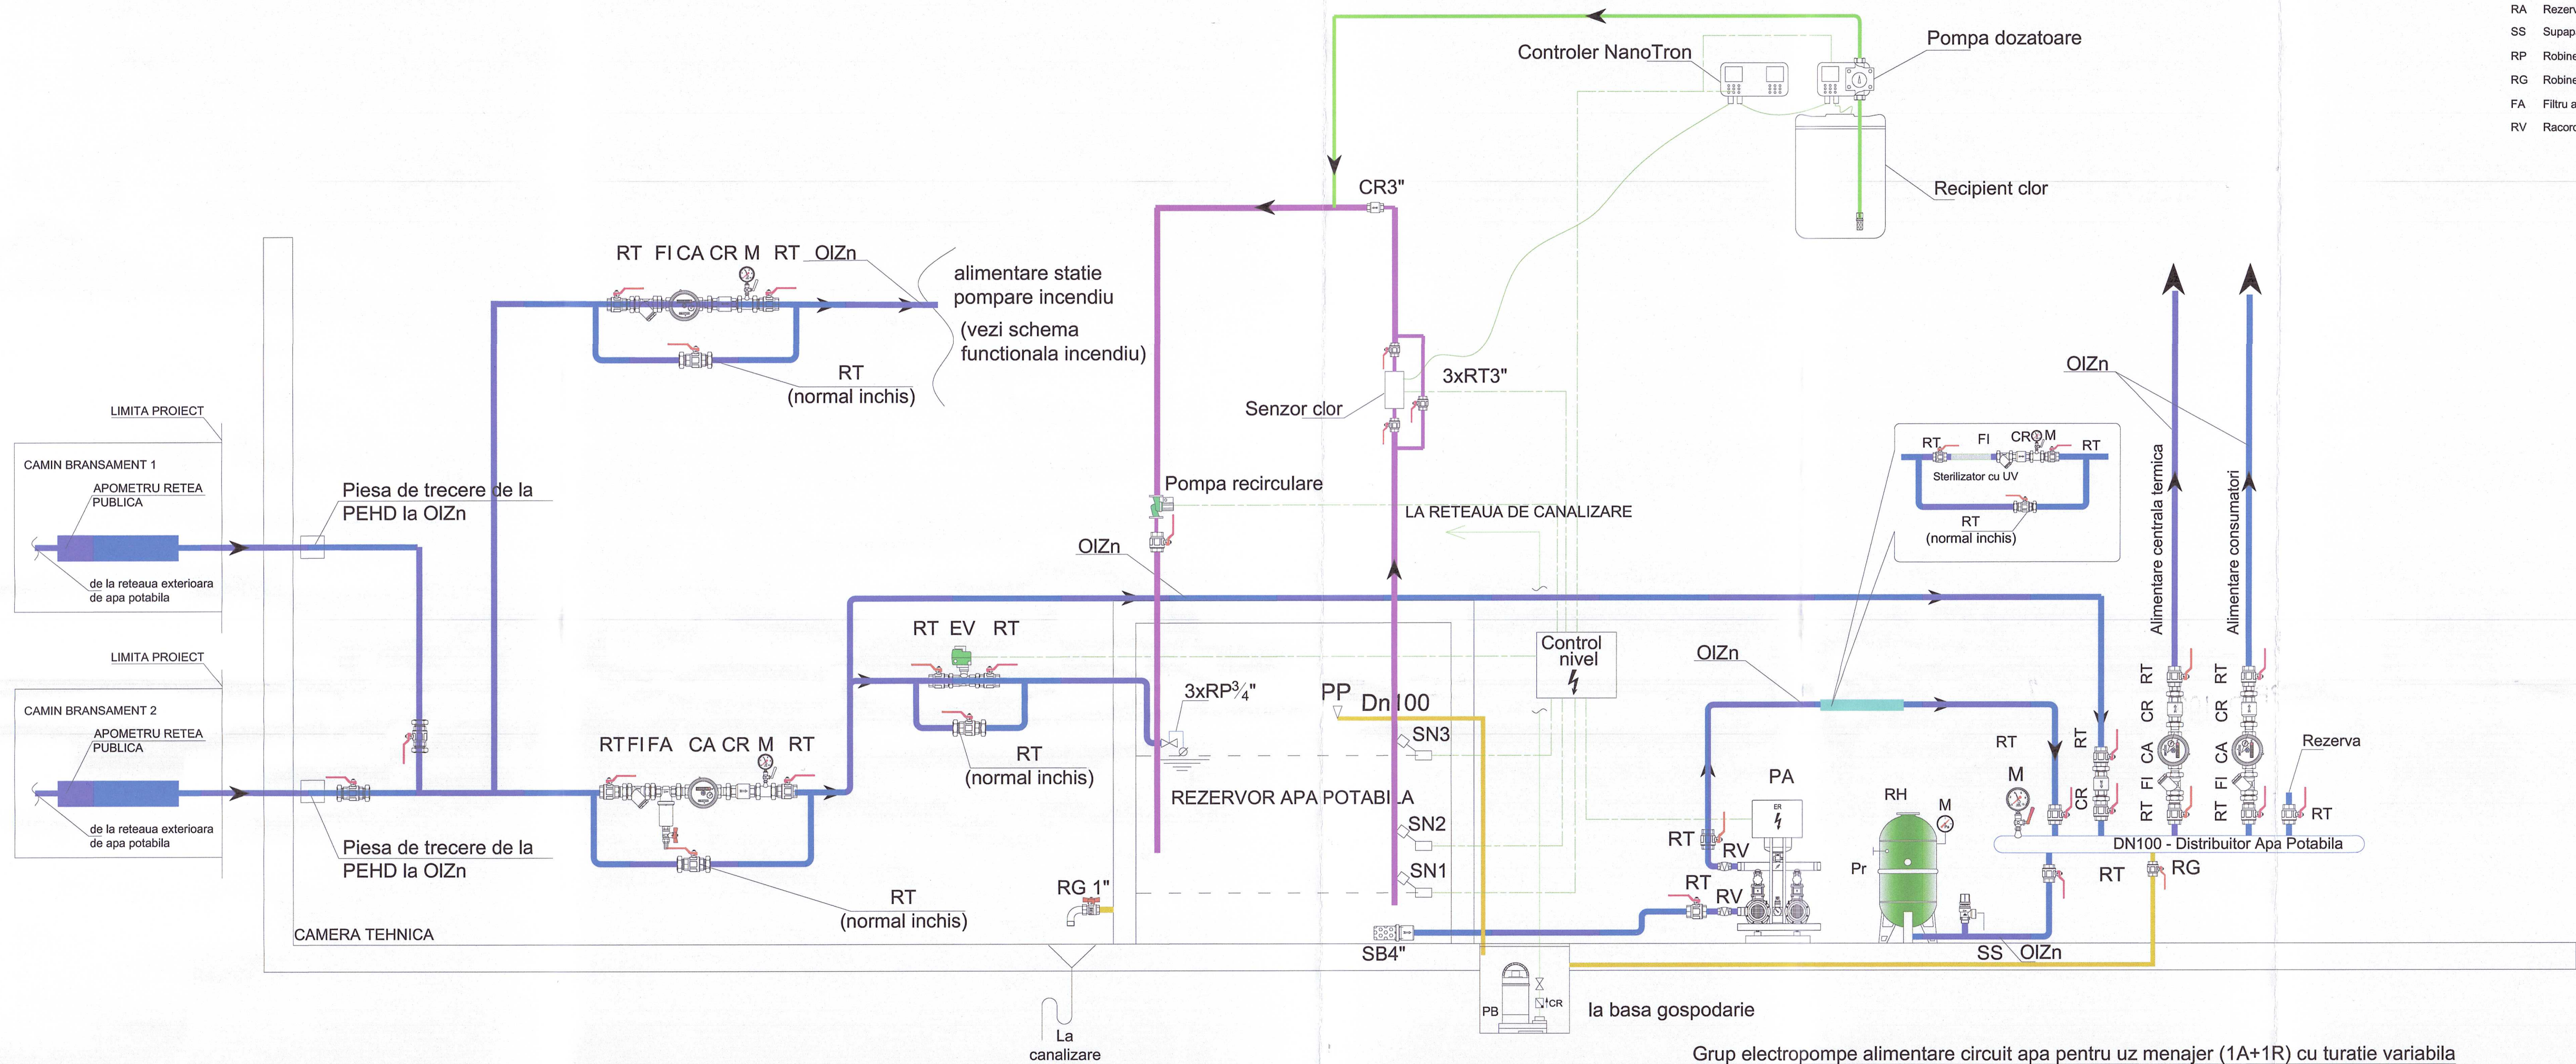

LEGENDA:

- Retea alimentare apa potabila;
- Retea preluare ape menajere;
- Retea pompare ape menajere;
- RT Robinet de trecere cu etansare sfera si filet tip;
- CA Contor apa (apometru);
- CR Clapeta retinere;
- FI Filtru "y" retinere impuritati;
- M Manometru verificare presiune;
- EV Electro-vana (~1, 230V ca) care inchide alimentarea cu apa potabila de la reseaua publica atunci cand rezervoarele sunt pline;
- SN Senzor nivel apa din rezervor;
- SB Sorb pentru aspiratie pompe;
- SPM Statie pompare apa rece pentru uz menajer;
- RH Recipient de hidrofor cu membrana sub presiune;
- RA Rezervor tampon pentru stocare apa rece;
- SS Supapa de siguranta;
- RP Robinet cu plutitor;
- RG Robinet golire;
- FA Filtru autocuratat;
- RV Racord elastic antivibrant;

Grup electropompe alimentare circuit apa pentru uz menajer (1A+1R) cu turatie variabila
PA 1xpompa baza (A)
PR 1xpompa rezerva (R)

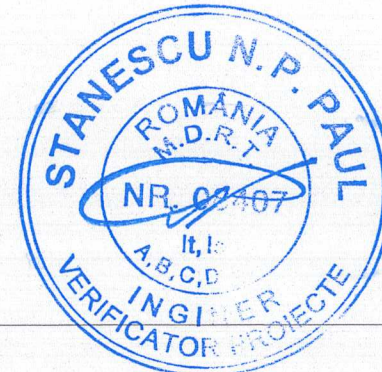

Rev.	Descrierea modificării	Întocmit	Verificat	Aprobat
Categorii de importanță : B - deosebită Clasa de importanță: II Grad rezistență la foc: II Categorie de pericol de incendiu: MIC Risc de incendiu: MIC				
PROIECTANT GENERAL:		S.C. GLOBEXTERRA S.R.L. Drm. Eugen Brote nr. 33-41, sector 1, Bucuresti, CUI: RO28610220		
BENEFICIAR:		UAT- JUDET VRANCEA -SPITALUL DE PSIHIATRIE CRONICI DUMBRAVENI- Adresa: Dumbraveni, Judetul Vrancea		
SPECIALITATEA:		INSTALATII SANITARE SI STINGERE	FAZA:	D.A.L.I.
ACEST DESEN ESTE PROPRIETATEA FIRMEI GLOBEXTERRA S.R.L. REPRODUCEREA SAU COMERCIALIZAREA LUI SE VA FACE NUMAI CU ACORDUL PROPRIETARULUI. NU SE VA FACE NICI O MODIFICARE FARA ACORDUL PROIECTANTULUI SI AL VERIFICATORULUI. PENTRU ORICE MODIFICARE IN EXECUTIE, RAMAN DIRECT RASPUNZATORI CONSTRUCTORUL SI BENEFICIARUL.				Nr. Proiect: 16
Șef Proiect:	arh. Andrei TURCU	NUME PROIECT: "CONSOLIDARE SI REABILITARE SPITAL DE PSIHIATRIE CRONICI DUMBRAVENI, JUDETUL VRANCEA"	Data: IULIE 2025	
Proiectat:	Ing. Catalina DANAILA	Amplasament: Sat Dumbraveni, Comuna Dumbraveni, Judetul Vrancea	Scara:	
Desenat:	Mircea IANCU	DENUMIRE PLAN SA: SCHEMA FUCNTIONALA ALIMENTARE CU APA	Planşa: ISA-01	